

Genehmigungsvermerke

Mitwirkung vom 2. Juni – 4. Juli 2016
Vorprüfung vom 24. August / 13. Oktober 2016

Publikation im Amtsblatt vom 19. Oktober 2016
Publikation im amtlichen Anzeiger vom 20. Oktober 2016
Öffentliche Auflage vom 21. Oktober – 21. November 2016

Einspracheverhandlungen am 01. Dezember 2016
Erledigte Einsprachen 1
Unerledigte Einsprachen 0
Rechtsverwahrungen 1

Beschlossen durch den Gemeinderat am 17. Oktober 2016 / 09. Januar 2017
Beschlossen durch die Gemeindeversammlung am 03. Dezember 2016

Präsident Sekretär

Martin Wiedmer Hans-Ueli Ogi

Die Richtigkeit dieser Angaben bescheinigt:
Diemtigen,

Gemeindeschreiber

Hans-Ueli Ogi

**Genehmigt durch das kantonale Amt für
Gemeinden und Raumordnung**

GENEHMIGUNG

Gemischte Gemeinde Diemtigen

Zonenplan- und Baureglementsänderung ZPP «Naturparkkäserei»

Ausschnitt Zonenplan 1:2000

Die Zonenplanänderung besteht aus:

- Ausschnitt Zonenplan
- Baureglementsänderung


weitere Unterlagen:

- Erläuterungsbericht


Januar 2017

diemtigen/zpa_ansmatte_burgholz/4/zpa/
5388_zpa_170105_ge/dr/dm

Alter Zustand

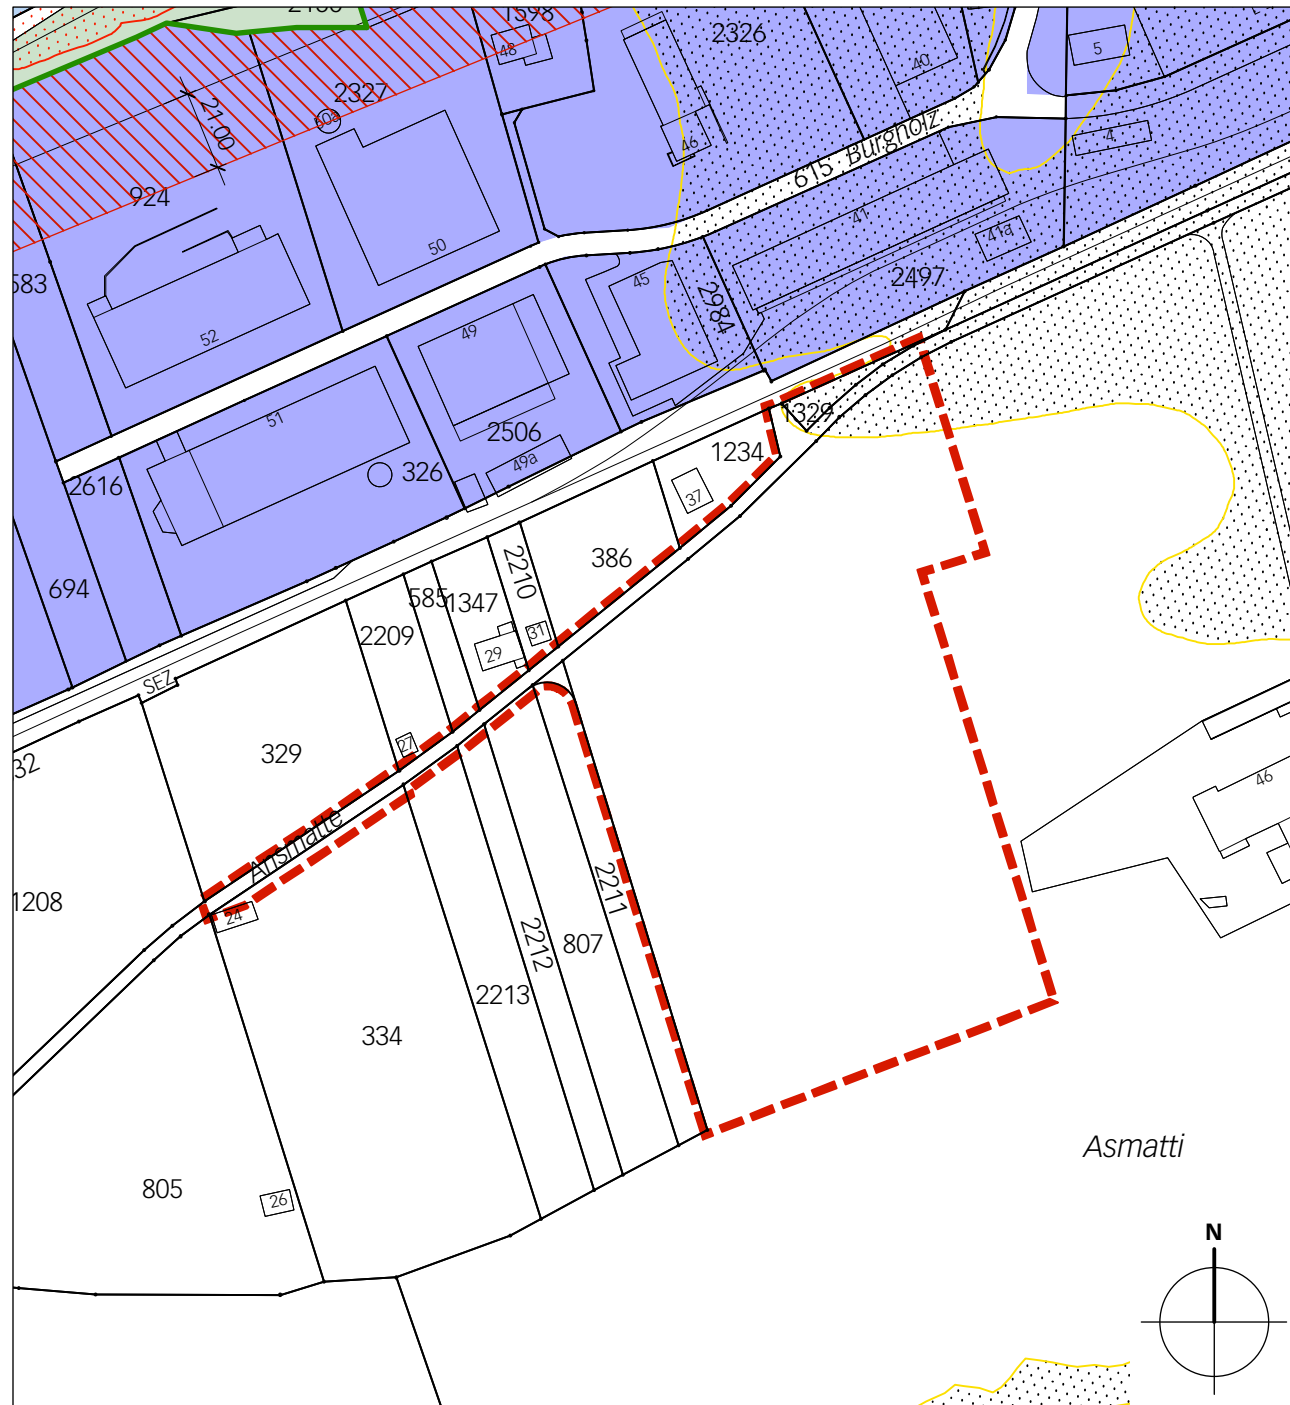


Neuer Zustand

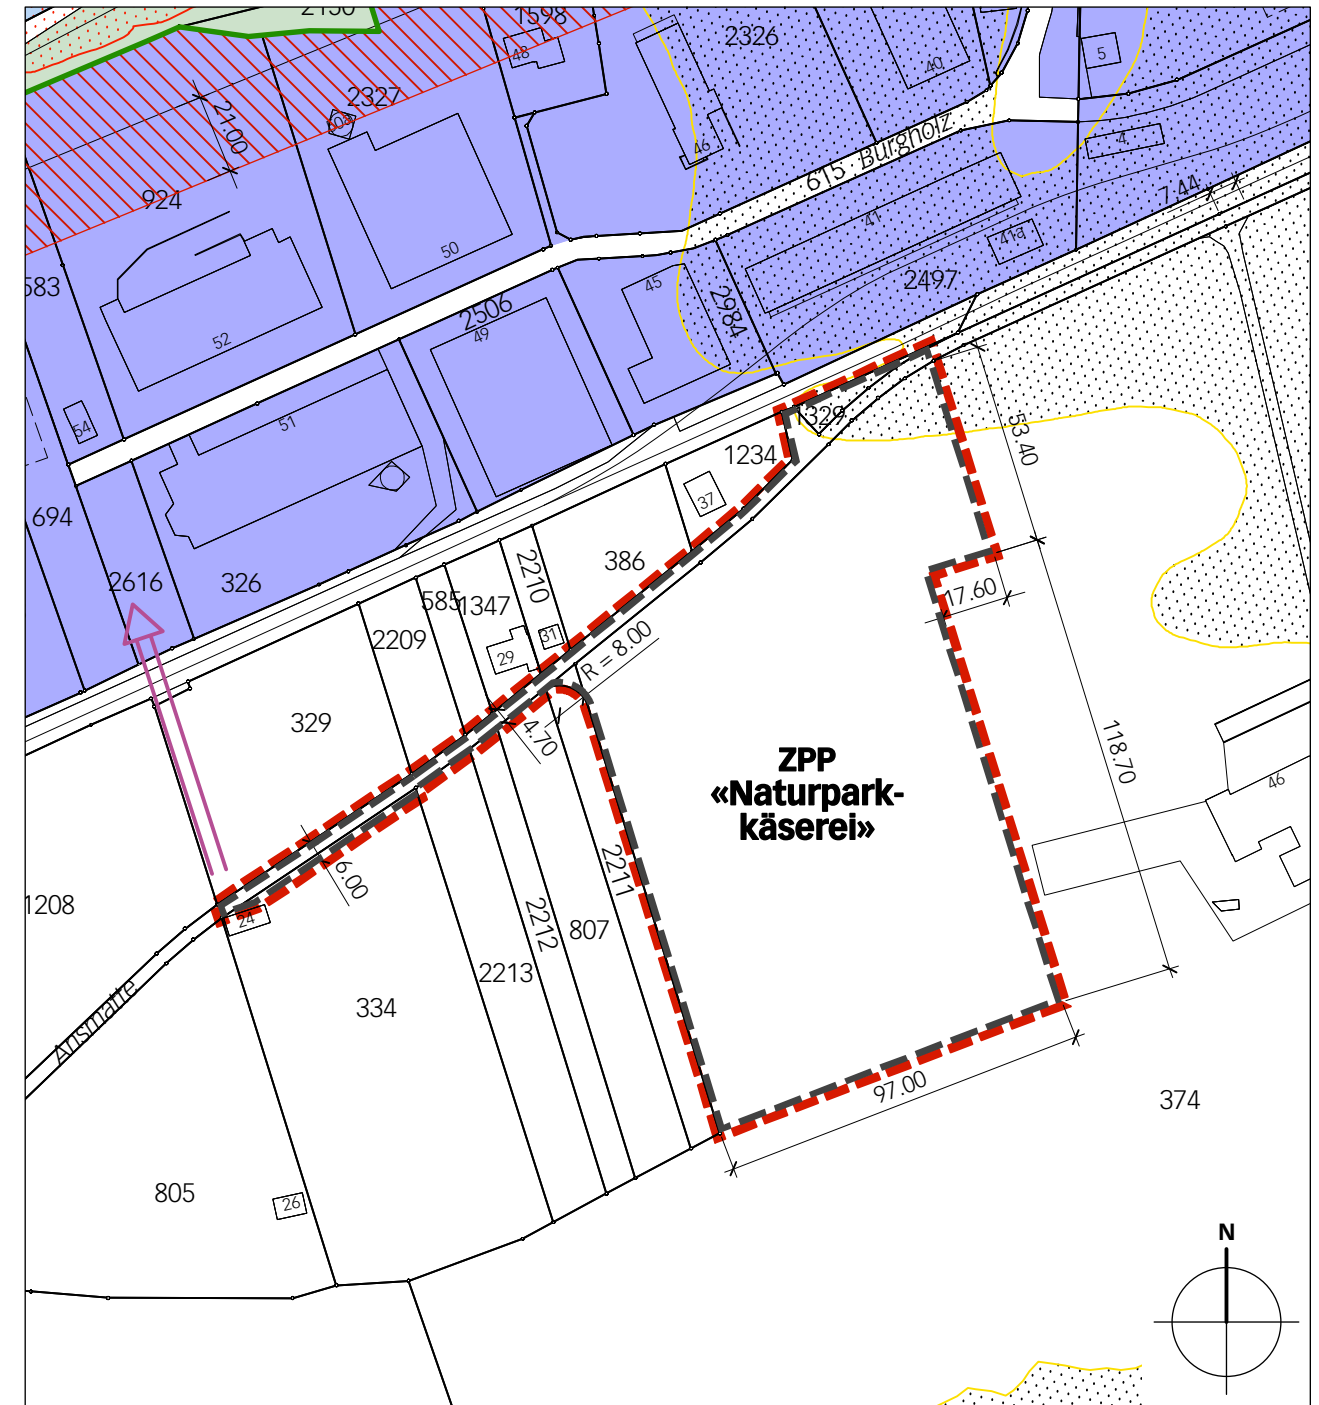


Legende


 Perimeter der Zonenplanänderung


Inhalte:


 ZPP Zone mit Planungspflicht


 LWZ Landwirtschaftszone


Hinweise

 AI Arbeitszone Industrie


 Bereich ohne empfindliche Nutzung (keine Arbeitsplätze)


 Wald

 Gewässer

  Anschluss gemäss BLS-Projekt Bahnübergang

synoptische Gefahren

 erhebliche Gefährdung

 geringe Gefährdung