



Alter Zustand
Schwenden

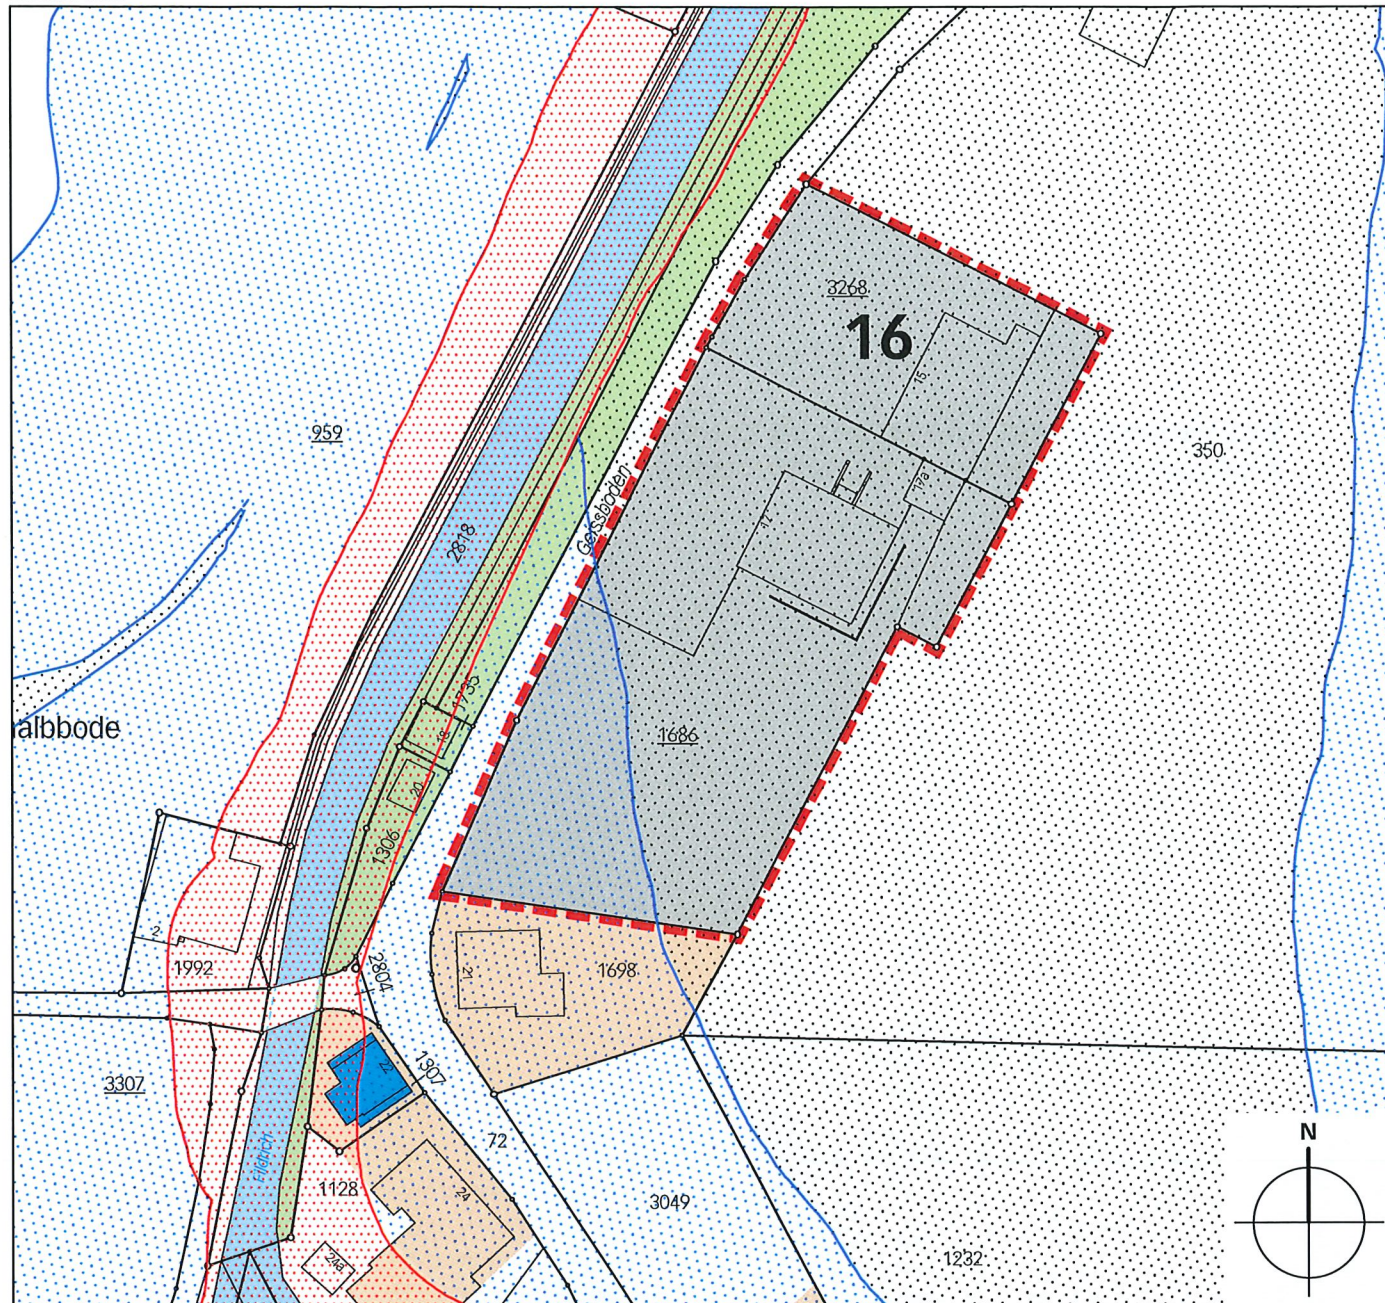

Neuer Zustand
Schwenden

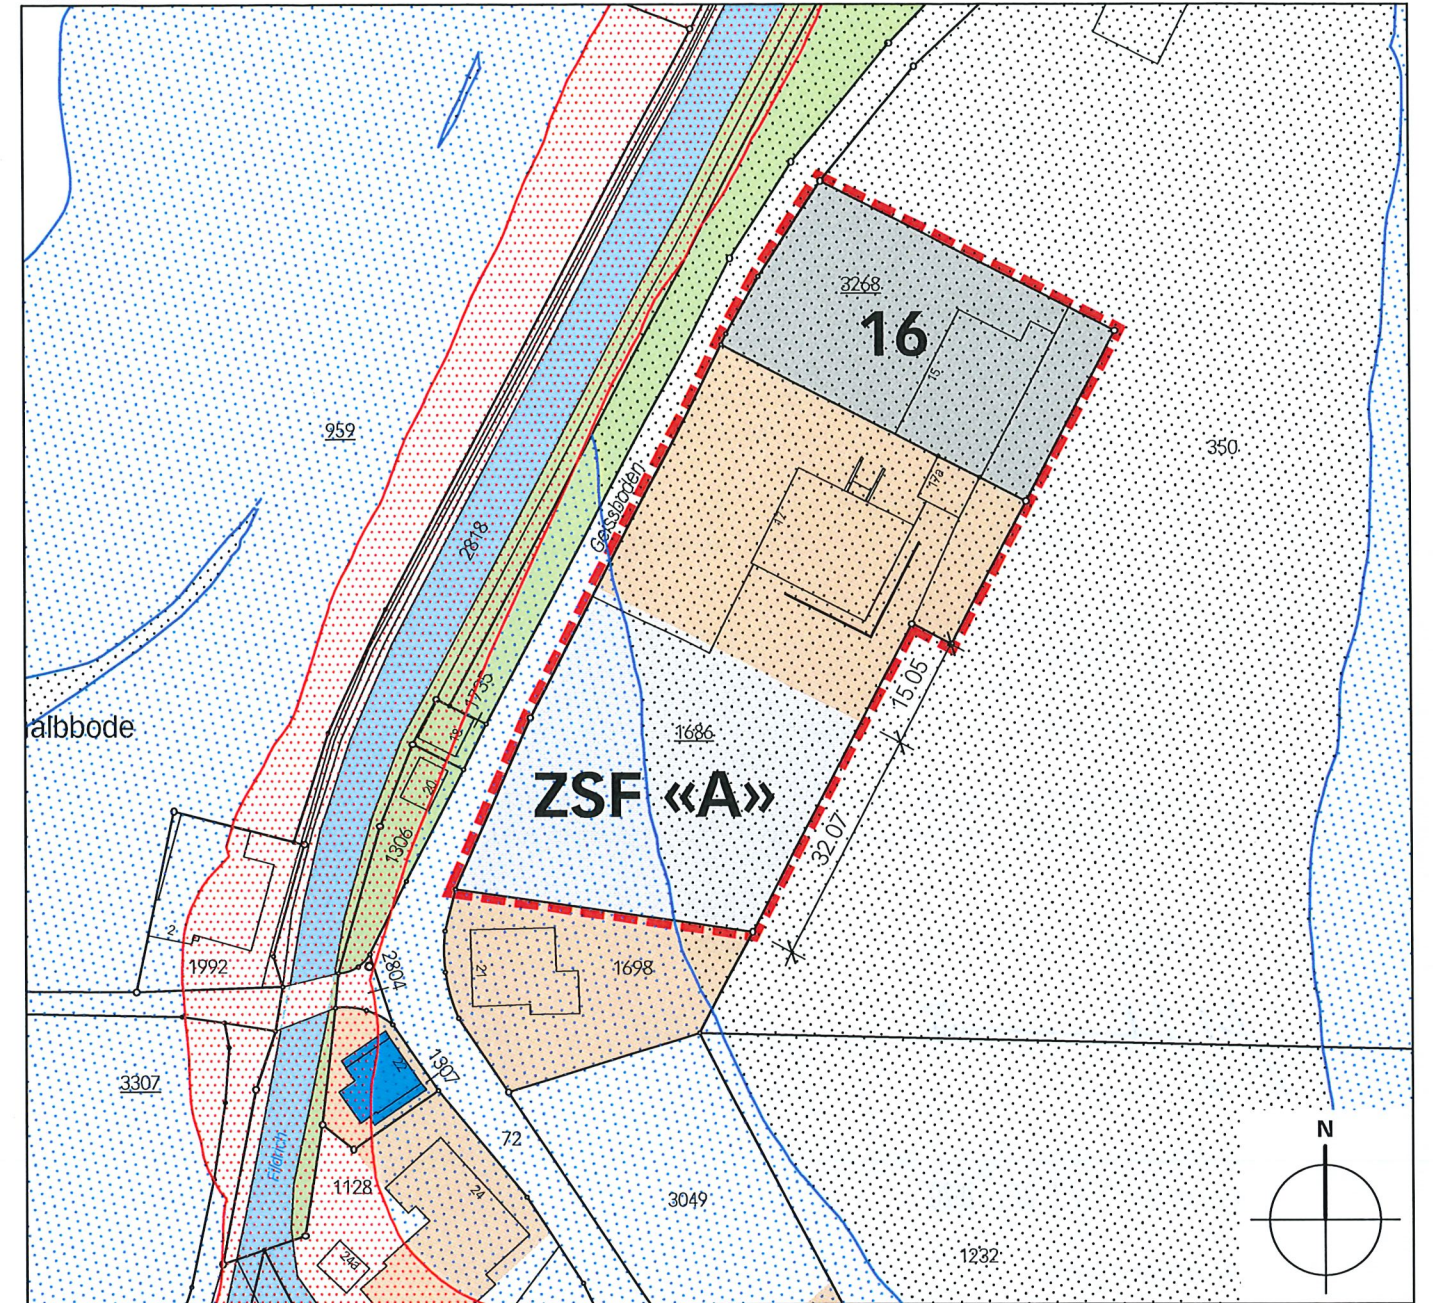

Legende

--- Wirkbereich der Zonenplanänderung

Inhalte:

- MD Mischzone Ländliche Dorfzone
- ZÖN Zone für öffentliche Nutzung
- ZSF Zone für Sport und Freizeit

Hinweise:

- LWZ Landwirtschaftszone
- GZ Grünzone
- schützenswertes/erhaltenswertes Kulturobjekt
- Gewässer
- synoptische Gefahren
- erhebliche Gefährdung
- mittlere Gefährdung
- geringe Gefährdung

Genehmigungsvermerke

Mitwirkung vom 26. September – 28. Oktober 2019
Vorprüfung vom 20. März 2020

Publikation im amtlichen Anzeiger vom 9. Juli 2020
Öffentliche Auflage vom 9. Juli - 10. August 2020

Einspracheverhandlungen vom -
Erledigte Einsprachen -
Unerledigte Einsprachen -
Rechtsverwahrungen -

Beschlossen durch den Gemeinderat am 6. April und 3. September 2020
Beschlossen durch die Gemeindeversammlung 17. September 2020

Der Präsident

Der Sekretär



Marcel Klossner



David Abrecht

Die Richtigkeit dieser Angaben bescheinigt:
Diemtigen, 22. DEZ. 2020

Gemeindeschreiber



David Abrecht

Genehmigt durch das kantonale Amt für
Gemeinden und Raumordnung

12. Jan. 2021



GENEHMIGUNG

Einwohnergemeinde Diemtigen

Umzonungen und Anpassungen Zonen für öffentliche Nutzungen ZÖN: Änderung Zonenplan Nr. 5, Schwenden

Änderung Zonenplan Nr. 5
1:1000

Die Planung besteht aus:

- Änderung Zonenplan Nr. 2
- Änderungen Zonenplan Nr. 4
- Änderung Zonenplan Nr. 5
- Baureglementsänderung

Weitere Unterlagen:

- Erläuterungsbericht

17. September 2020

diemtigen/zpä_06673/4_resultate/1_zpä/
06672_06673_06675_zpä_201217_GE/os/dm/ph