

GENEHMIGUNG

Einwohnergemeinde Diemtigen

Zonenplanänderung Grimmialp

Ausschnitt Zonenplan Nr. 5
Schwenden 1:5000

Die Zonenplanänderung besteht aus:

- Ausschnitt Zonenplan Nr. 5
- Ergänzung Baureglement


weitere Unterlagen:

- Erläuterungsbericht


November 2018

dientigen/beschneigunggrimmialp/4/zpã/
6234_zpã_190123_ge/lm

alter Zustand

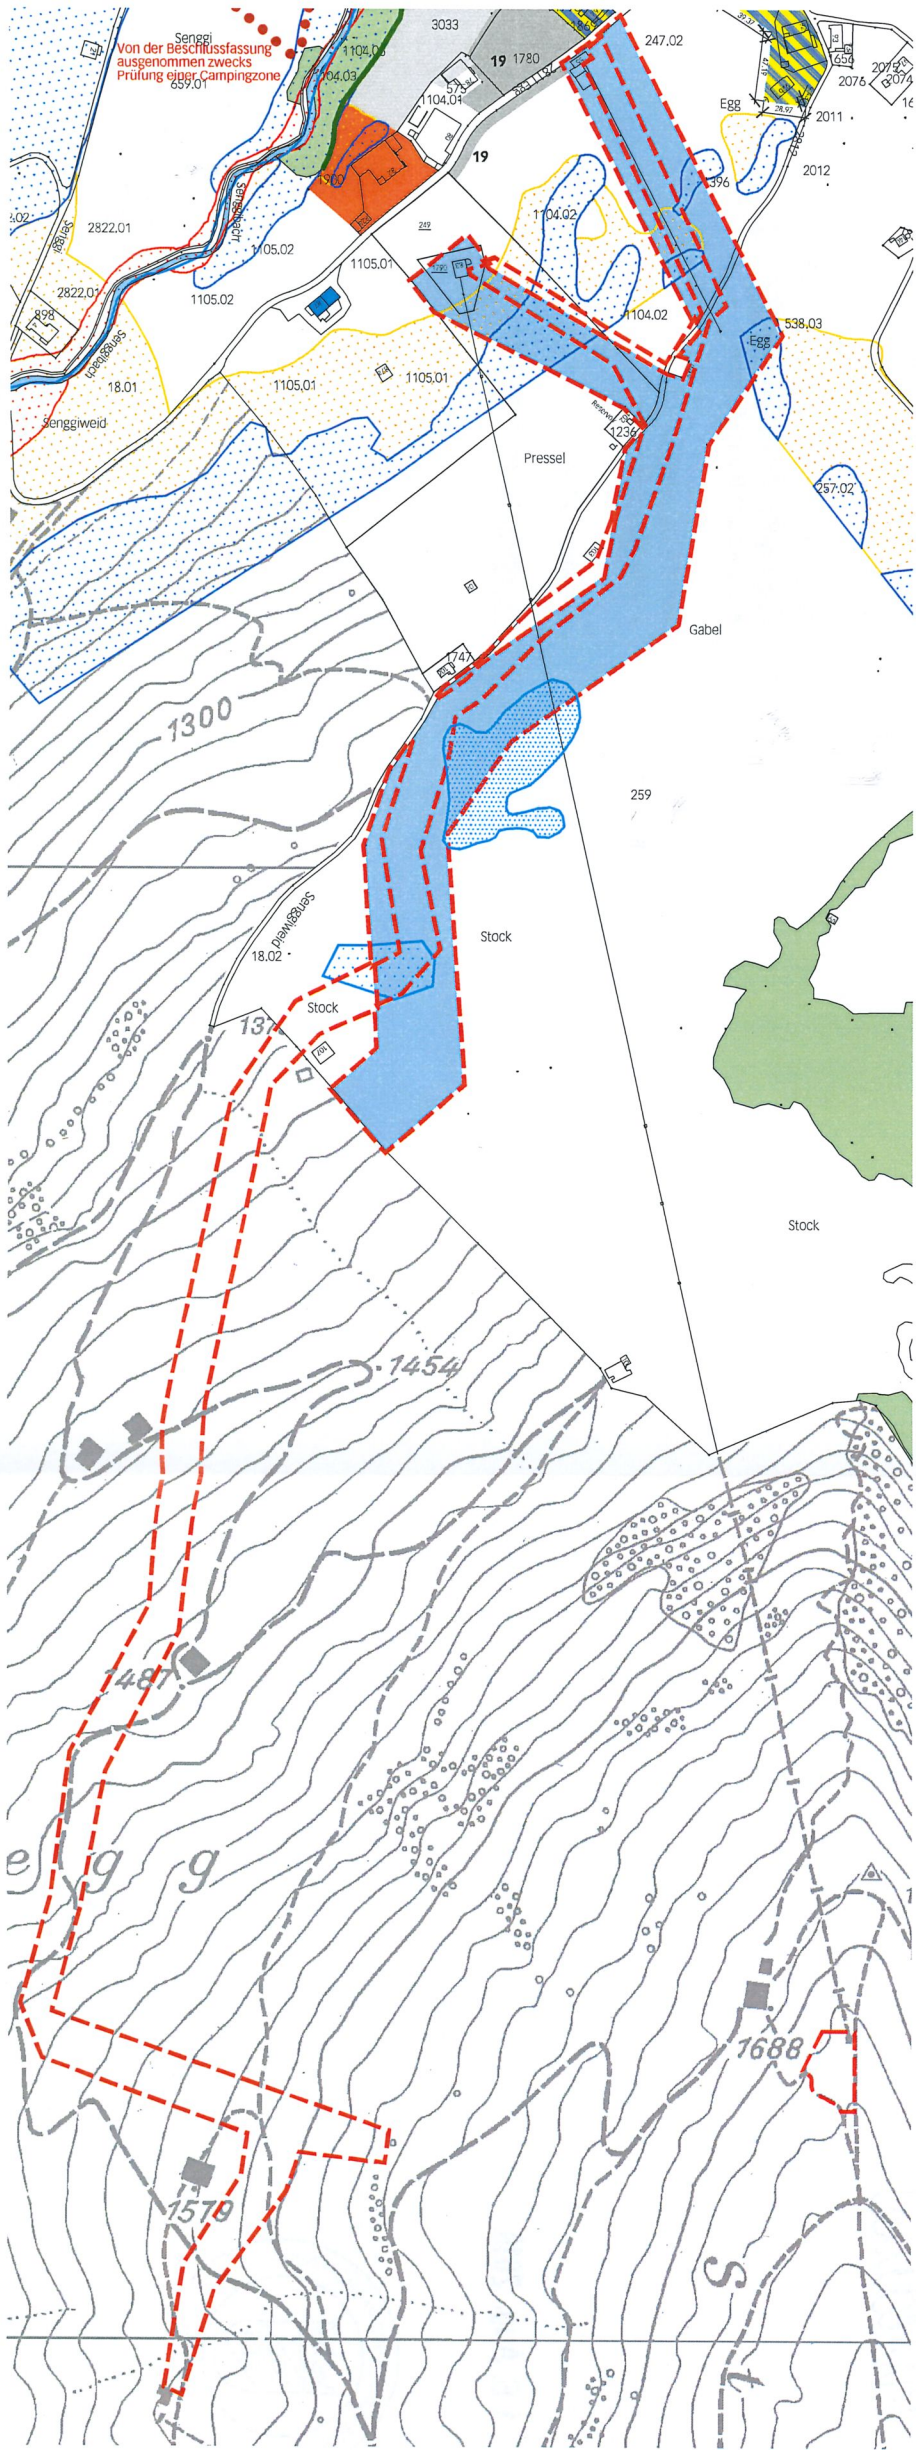

neuer Zustand

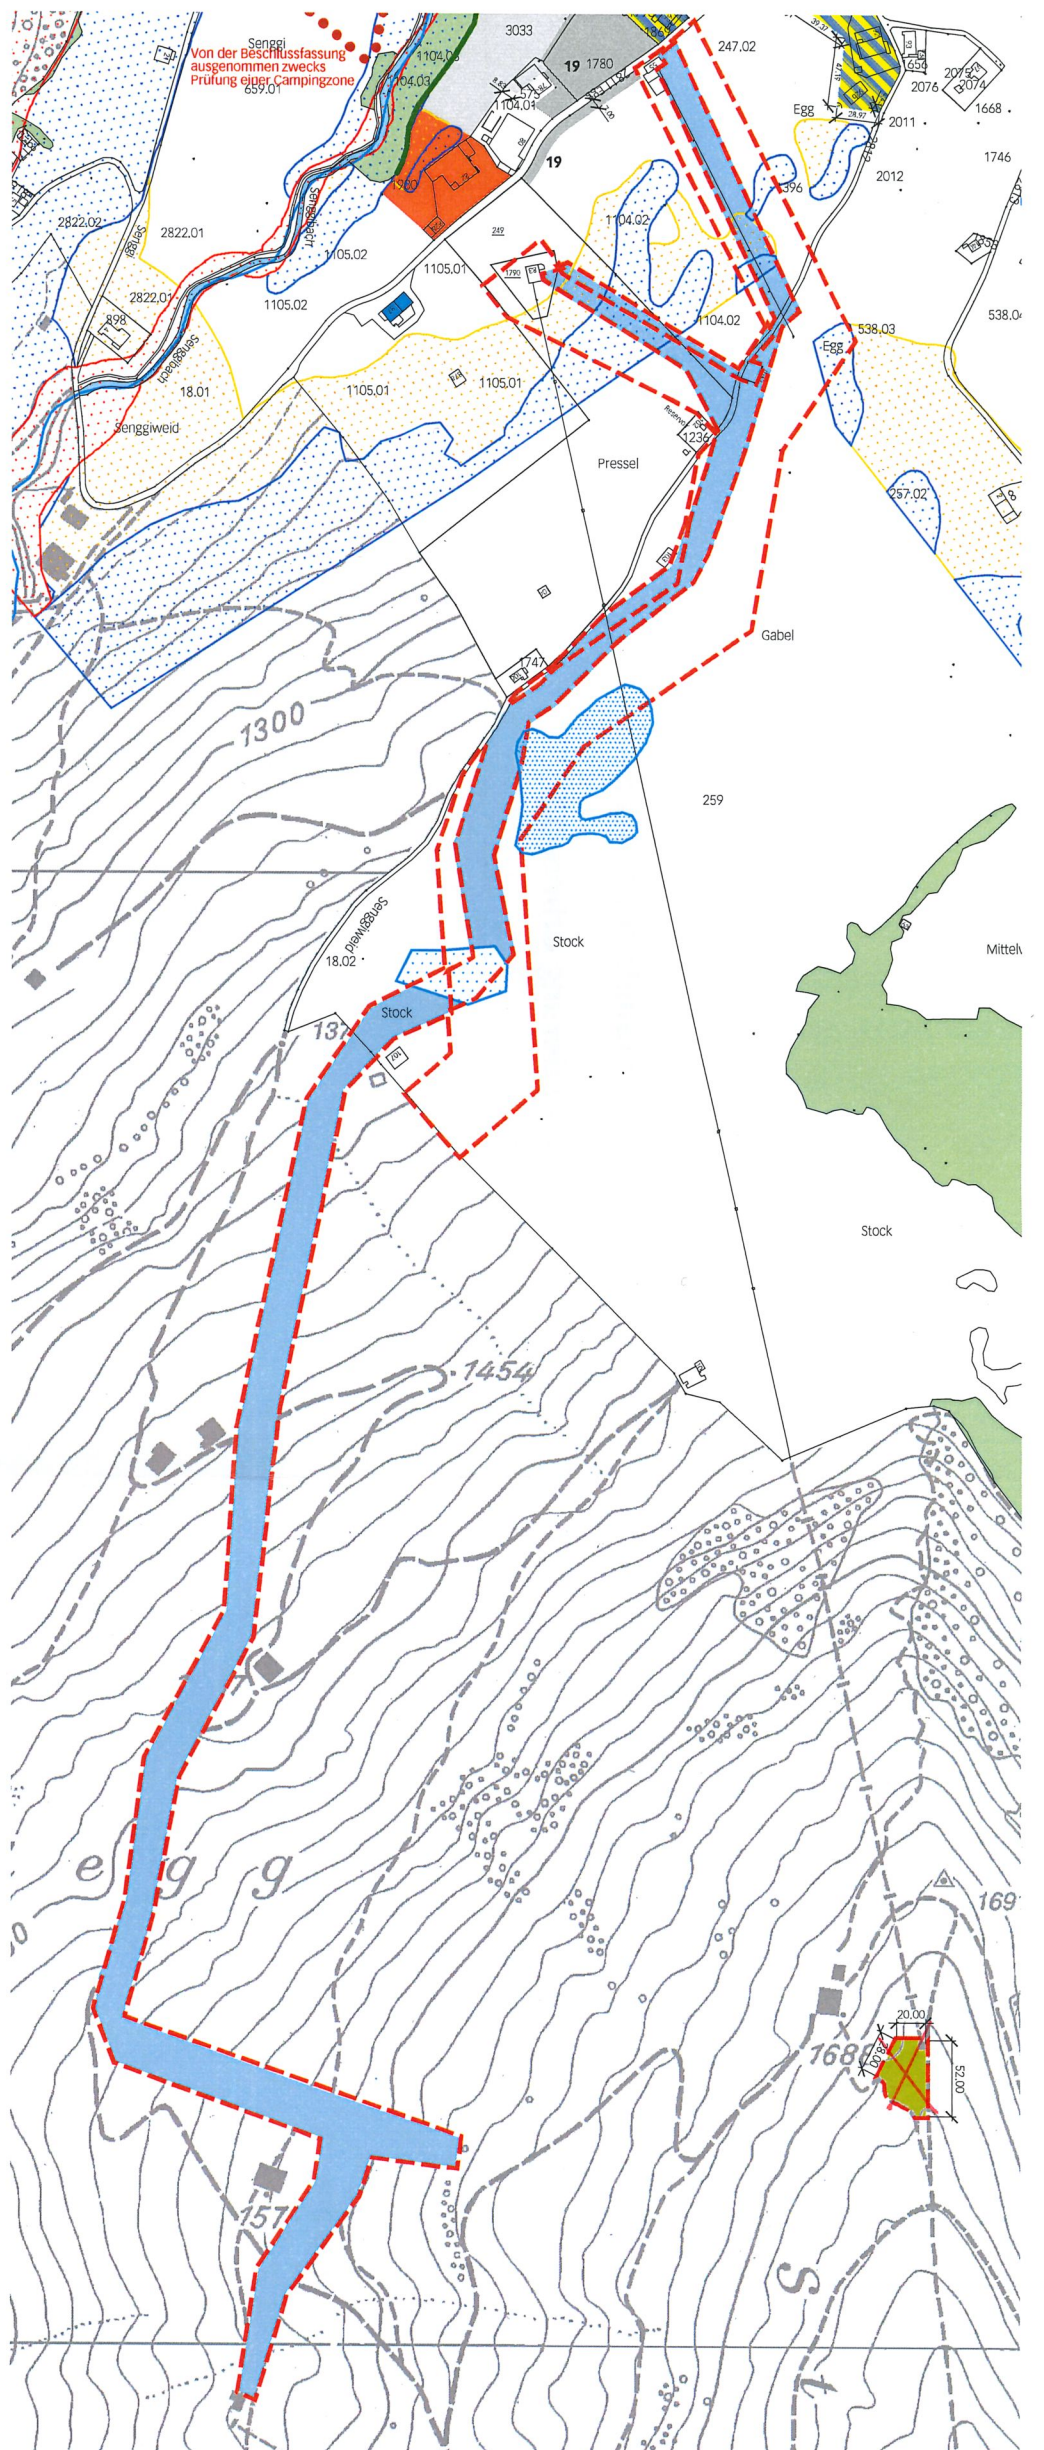


Legende

	ZPA Wirkungsbereich		W2 Wohnzone 2-geschossig
Inhalte:			M2 Mischzone 2-geschossig
	B Beschneidungszone		H Hotelzone
	T Trialzone		ZÖN Zone für öffentliche Nutzung
Hinweise:			ZSF Zone für Sport und Freizeitanlagen
	Feuchtgebiet (regional / kommunal)		ZPP Zone mit Planungspflicht
	LWZ Landwirtschaftszone		

synoptische Gefahren

	verbindliche Waldgrenze nach Art. 10 Abs. 2 WaG		erhebliche Gefährdung
	Perimeter Campingzone		mittlere Gefährdung
	erhaltenswertes Kulturobjekt		geringe Gefährdung
	Wald/Gehölz		
	Gewässer		
	GN5		

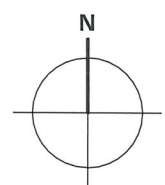

Genehmigungsvermerke

Mitwirkung	18. Januar - 19. Februar 2018
Vorprüfung	2. August 2018
Publikation im Amtsblatt	12. September 2018
Publikation im amtlichen Anzeiger	13. und 20. September 2018
Öffentliche Auflage	13. September – 15. Oktober 2018
Einspracheverhandlungen	–
Erledigte Einsprachen	–
Unerledigte Einsprachen	–
Rechtsverwahrungen	–
Beschlossen durch den Gemeinderat am	3. September 2018
Beschlossen durch die Gemeindeversammlung am	29. November 2018

Einwohnergemeinde Diemtigen
Präsident

i.v. M. Wiedmer
Martin Wiedmer

Sekretär

i.v. D. Abrecht
David Abrecht

Die Richtigkeit dieser Angaben bescheinigt:
Diemtigen,

23. Jan. 2019

Gemeindeschreiber

i.v. D. Abrecht
David Abrecht

Genehmigt durch das kantonale Amt für
Gemeinden und Raumordnung

16. Aug. 2019

S. Fuchs

