


QP 1
Blickrichtung Norden

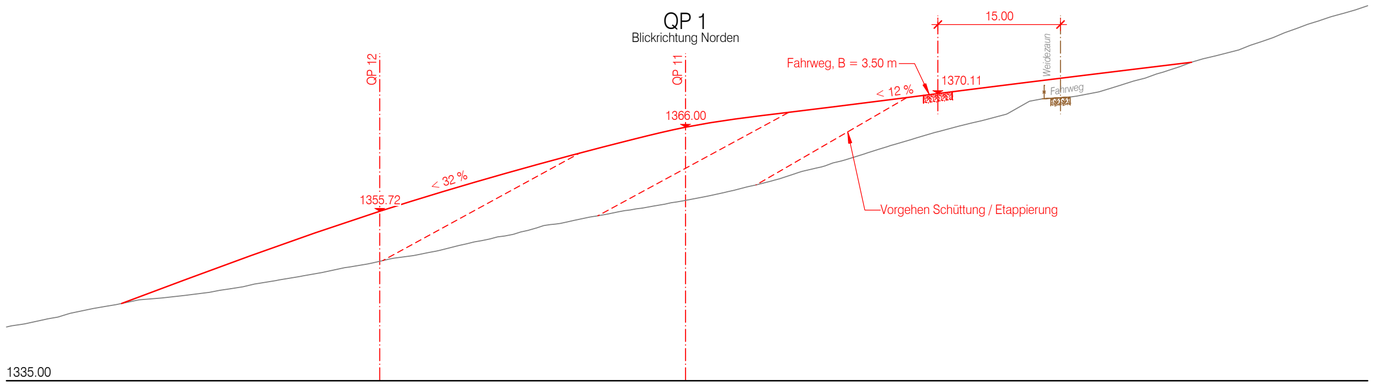


QP 2
Blickrichtung Norden

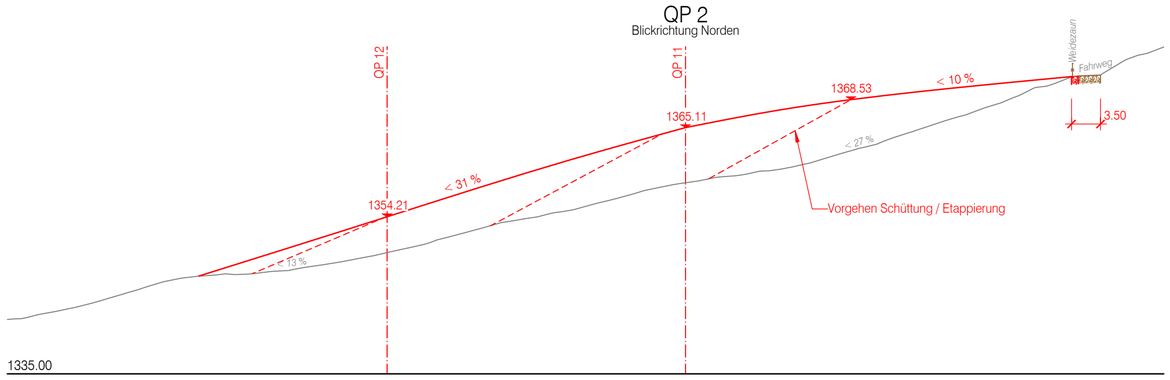


QP 3
Blickrichtung Norden

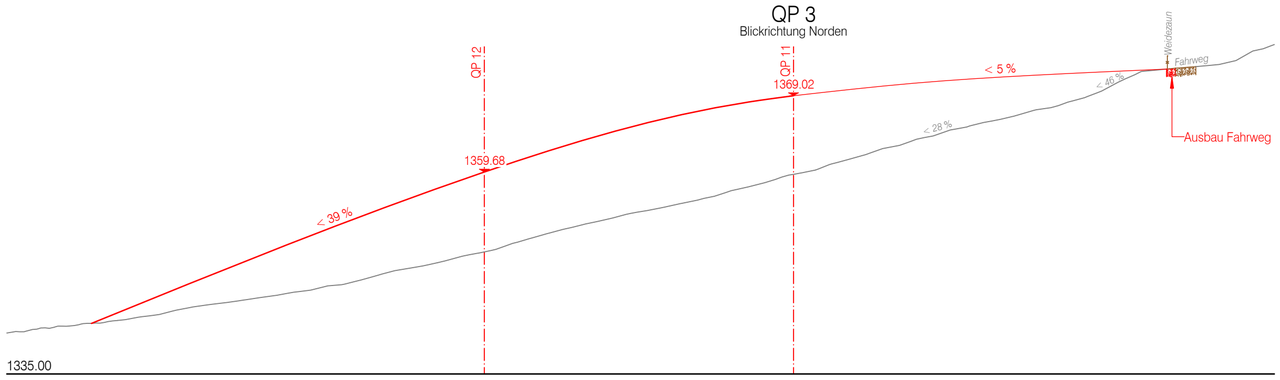


QP 4
Blickrichtung Norden

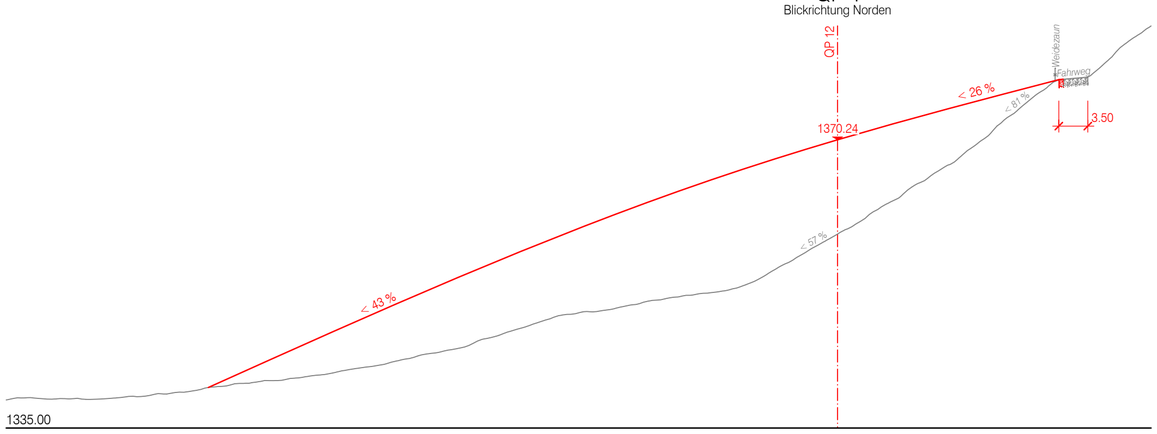

QP 11
Blickrichtung Westen (talwärts)

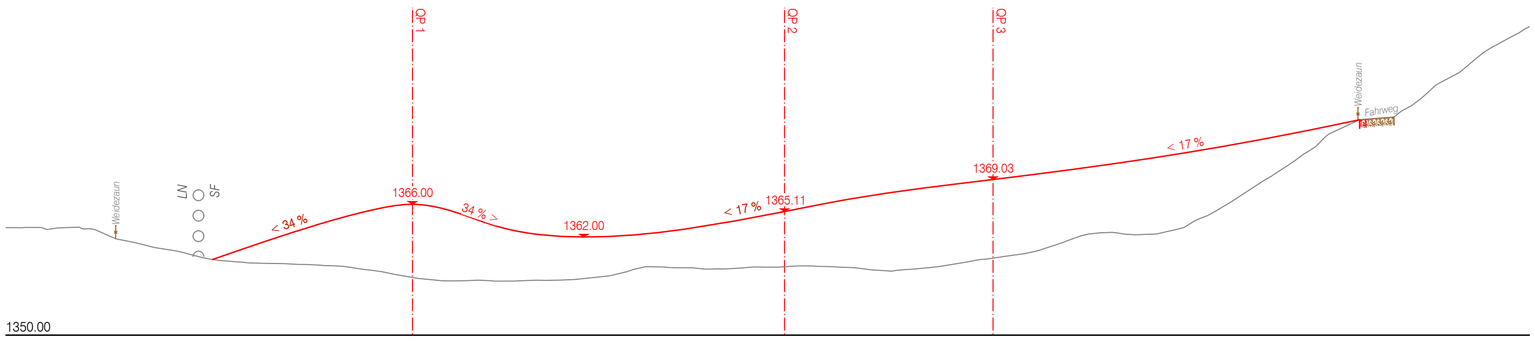

QP 12
Blickrichtung Westen (talwärts)

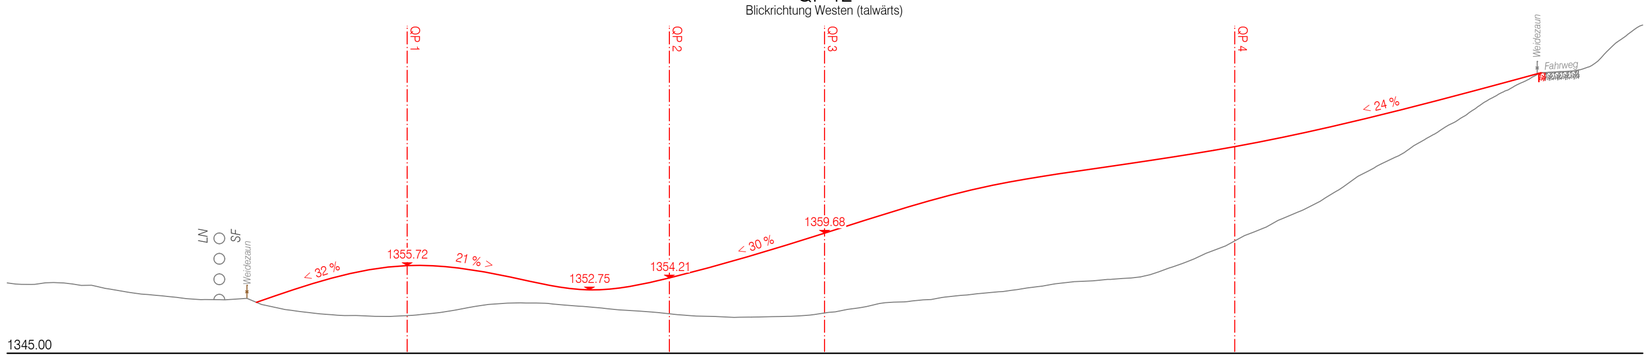

Legende

Projekt	Bestand	
		Terrain
		Fahrweg Kiesdeckschicht
		Ergänzungen (Feldaufnahmen)
		Grenze LN / Sömmerungsfläche

Grundlagen

Amtliche Vermessung:	Juli 2025
Werkleitungen:	Juni 2025
Bestehendes Terrain:	- Flugaufnahmen swissALTI3D, Juni 2019 (Swisstopo)
	- Feldaufnahmen, Juli 2025
Inventare:	Geoportal des Kantons Bern, Stand Juli 2025

Schwellenkorporation Diemtigtal
Einwohnergemeinde Diemtigen

Mitwirkung

Bauprojekt

Geschiebelagerplatz Kiley

Querprofile 1:500

Variante V=100'000 m³



Überbauungsordnung:
LOHNER+PARTNER AG
PLANUNG BERATUNG RAUMENTWICKLUNG THUN

Umwelt:
IMPULS AG
Wald Landschaft Naturgefahren

Technisches Projekt:
Mätzener & Wyss Bauingenieure AG

Plan-Nr.	Index	Datum	Gezeichnet	Freigabe	Bemerkungen
4424 - 12		26.10.2026	NS/MR		

H/B = 594 / 630 (0.37m²)

Allplan 2025