

GENEHMIGUNGSVERMERKE

Vorprüfung vom 28. August 1998 / 4. November 1998 / 18. Februar 1999
 Publikation im Amtsanzeiger vom 24. September und 1. Oktober 1998
 Publikation im Amtsblatt vom 26. September 1998
 Öffentliche Auflage der Ueberbauungsordnung vom 25. September bis 26. Oktober 1998
 Einsprachenverhandlungen vom 7. und 9. Dezember 1998
 erledigte Einsprachen: eine
 unerledigte Einsprachen: vier
 Rechtsverwahrungen: vier

Beschlossen durch den Gemeinderat am 17. Mai 1999



Gemeinderat der Gemischten Gemeinde Diemtigen

Der Gemeinderatspräsident

Der Gemeindegemeinsamer

[Signature]

[Signature]

Die Richtigkeit der Angaben bescheinigt:

Diemtigen, 26. Mai 1999



Der Gemeindegemeinsamer

[Signature]

Genehmigt durch das kantonale Amt für Gemeinden und Raumordnung:

GENEHMIGT durch das Amt für
 Gemeinden und Raumordnung
 am: 14. Sep. 1999

[Signature]

Ueberbauungsordnung Nr. 22

Camping Eggmatte, Schwenden

Zone mit Planungspflicht Nr. III

mit Zonenplanänderung

- Bestehend aus:
- Ueberbauungsvorschriften
 - Ueberbauungsplan
 - Schnitte zu Ueberbauungsplan
 - Leitungspläne A und B
 - Bepflanzungs- und Beleuchtungsplan

Schnitte zu Ueberbauungsplan
 MST. 1:200


DAT.: 03.09.98 GR.: 91/59.5 GEZ.: MW/EWS

Genehmigungsexemplar


3757 Schwenden, 18. September 1998

Schreinerei Wüthrich
 Stutz, 3757 Schwenden

A-A

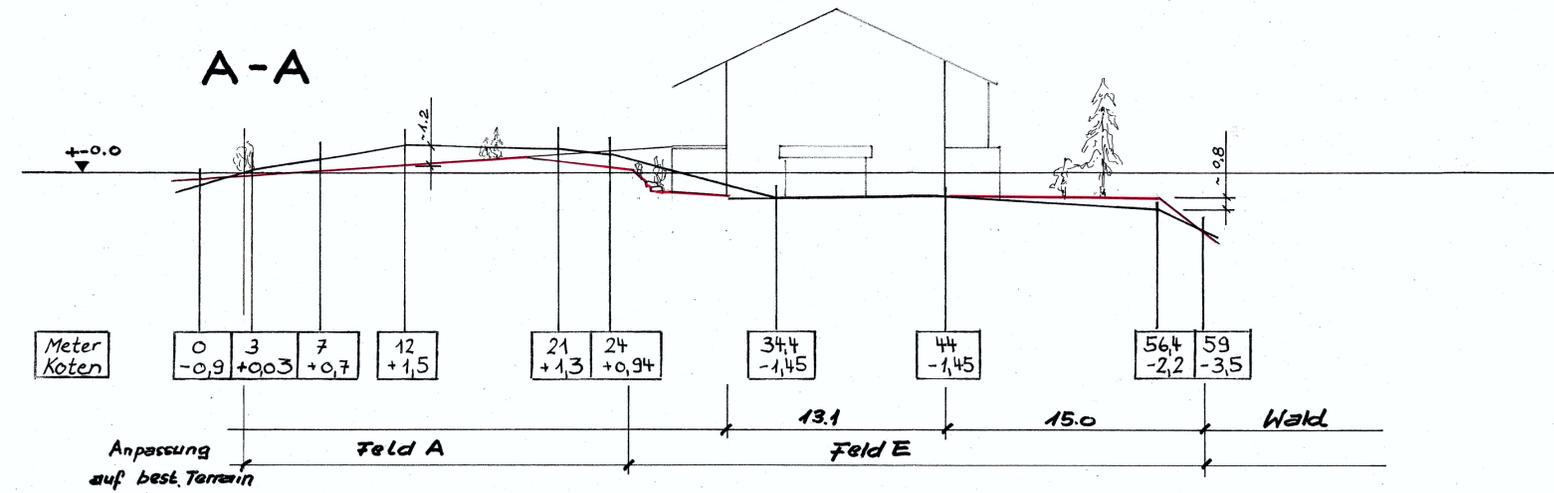

B-B

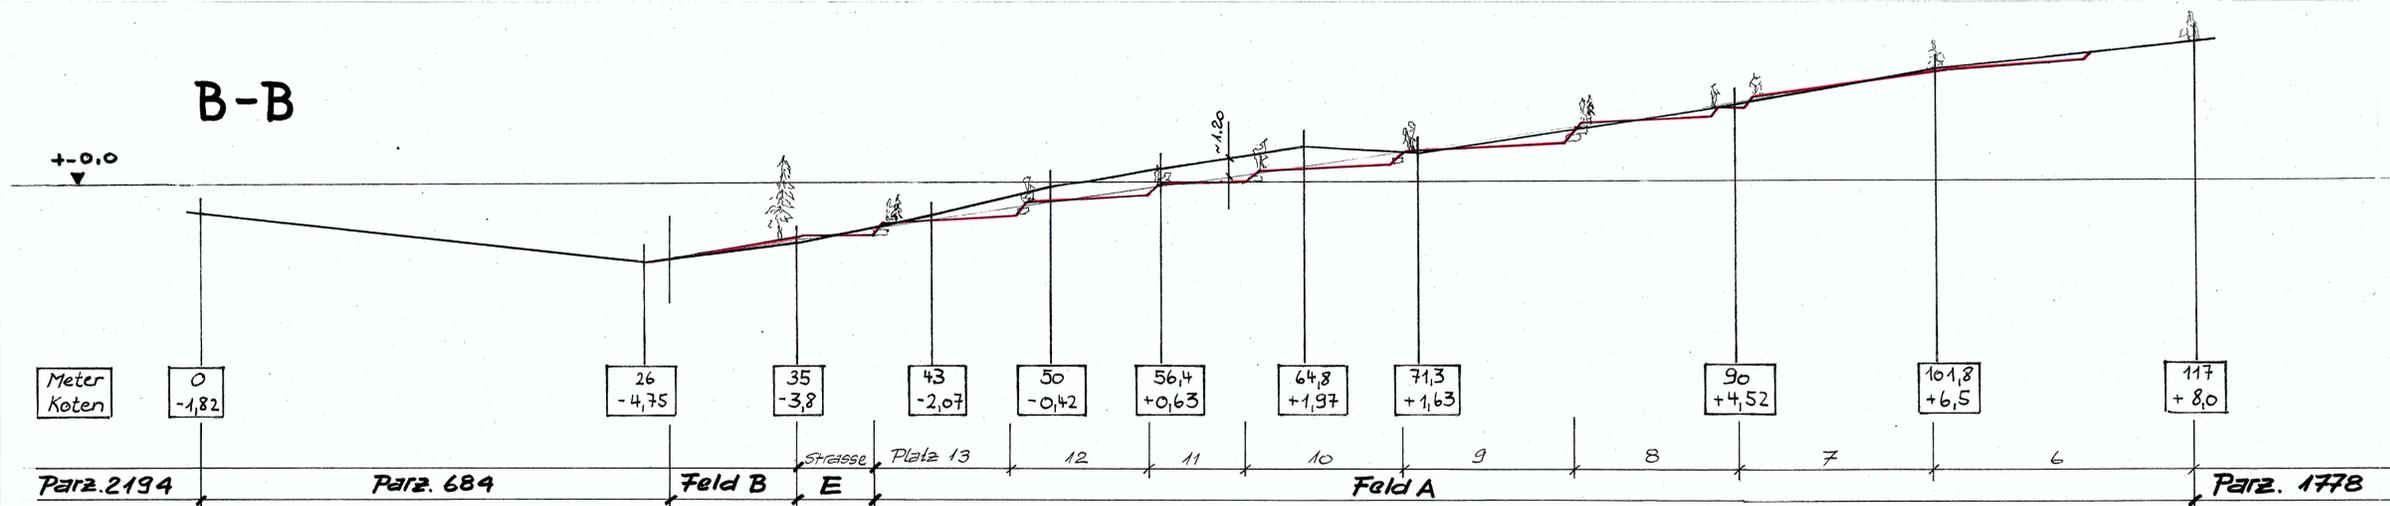

C-C

