

Gemischte Gemeinde

Diemtigen

Ueberbauungsordnung Nr. 22

Camping Eggmatte, Schwenden

Zone mit Planungspflicht Nr. III

mit Zonenplanänderung

Bestehend aus:

- Ueberbauungsvorschriften
- Ueberbauungsplan
- Schnitte zu Ueberbauungsplan
- Leitungspläne A und B
- Bepflanzungs- und Beleuchtungsplan

Leitungsplan A

MST. 1:400

DAT.: 18.09.98



GR.: 78/42

GEZ.: Ma/RoW

Genehmigungsexemplar

3757 Schwenden, 18. September 1998

Schreinerei Wüthrich
Stutz, 3757 Schwenden

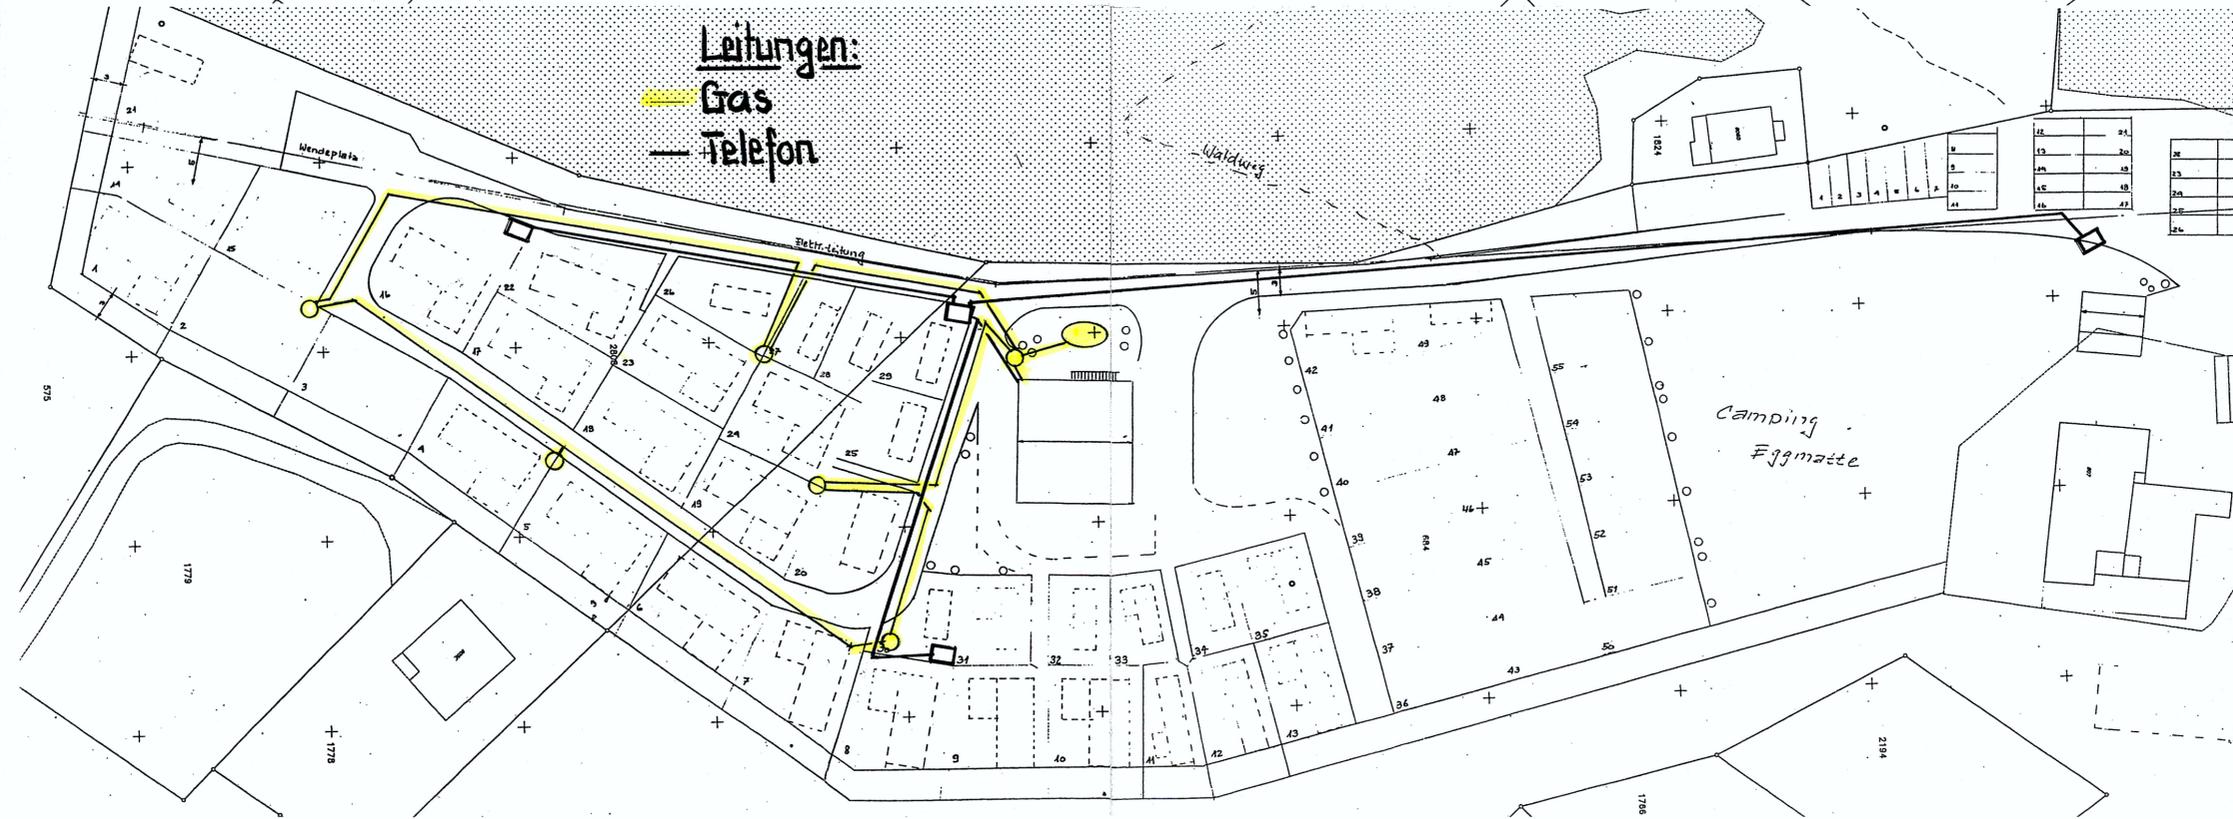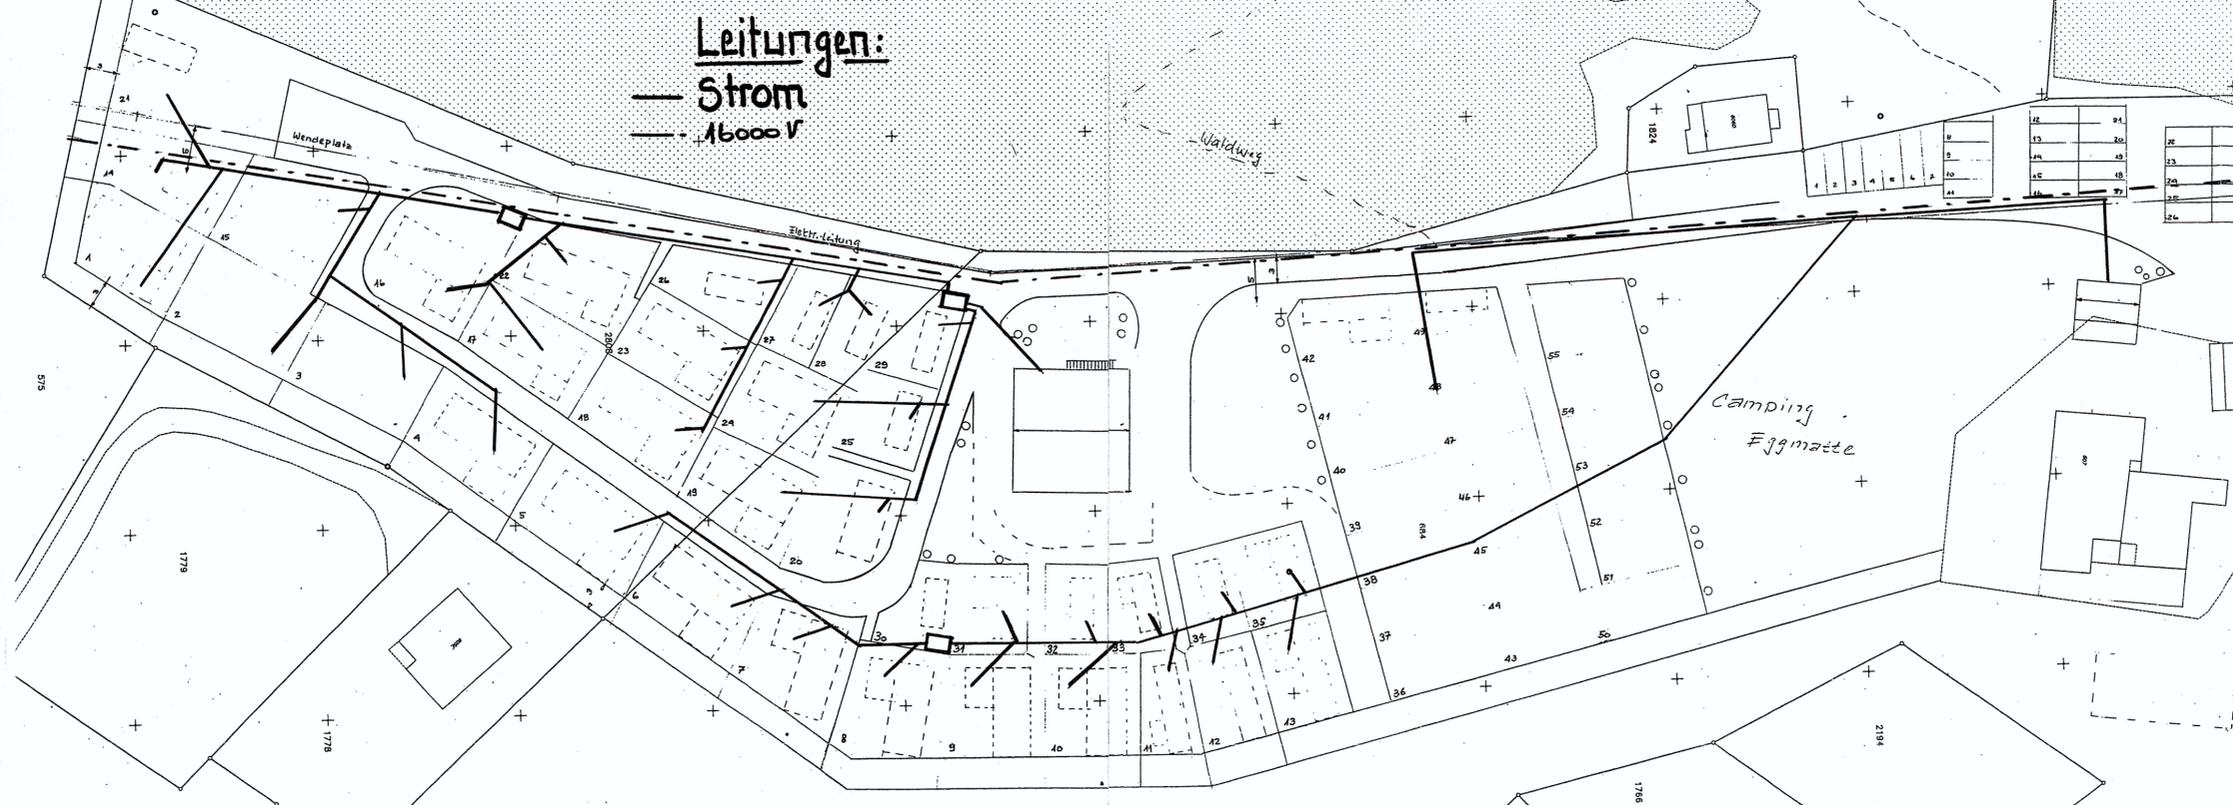

GENEHMIGUNGSVERMERKE

Vorprüfung vom 28. August 1998 / 4. November 1998 / 18. Februar 1999

Publikation im Amtsanzeiger vom 24. September und 1. Oktober 1998

Publikation im Amtsblatt vom 26. September 1998

Öffentliche Auflage der Ueberbauungsordnung vom 25. September bis 26. Oktober 1998

Einsprachenverhandlungen vom 7. und 9. Dezember 1998

erledigte Einsprachen: eine

unerledigte Einsprachen: vier

Rechtsverwahrungen: vier

Beschlossen durch den Gemeinderat am 17. Mai 1999



Gemeinderat der Gemischten Gemeinde Diemtigen

Der Gemeinderatspräsident

Joh. Bruner

Der Gemeindeschreiber

H. Krosch

Die Richtigkeit der Angaben bescheinigt:

Diemtigen, 26. Mai 1999



Der Gemeindeschreiber

H. Krosch

Genehmigt durch das kantonale Amt für Gemeinden und Raumordnung:

GENEHMIGT durch das Amt für
Gemeinden und Raumordnung
am: 14. Sep. 1999