

Gemischte Gemeinde

Diemtigen

Ueberbauungsordnung Nr. 22

Camping Eggmatte, Schwenden

Zone mit Planungspflicht Nr. III

mit Zonenplanänderung

- Bestehend aus:
- Ueberbauungsvorschriften
  - Ueberbauungsplan
  - Schnitte zu Ueberbauungsplan
  - Leitungspläne A und B
  - Bepflanzungs- und Beleuchtungsplan

Leitungsplan B

MST. 1:400


DAT.: 18.09.98 GR.:78/42

GEZ.: Ma/RoW

Genehmigungsexemplar

3757 Schwenden, 18. September 1998

Schreinerei Wüthrich  
Stutz, 3757 Schwenden

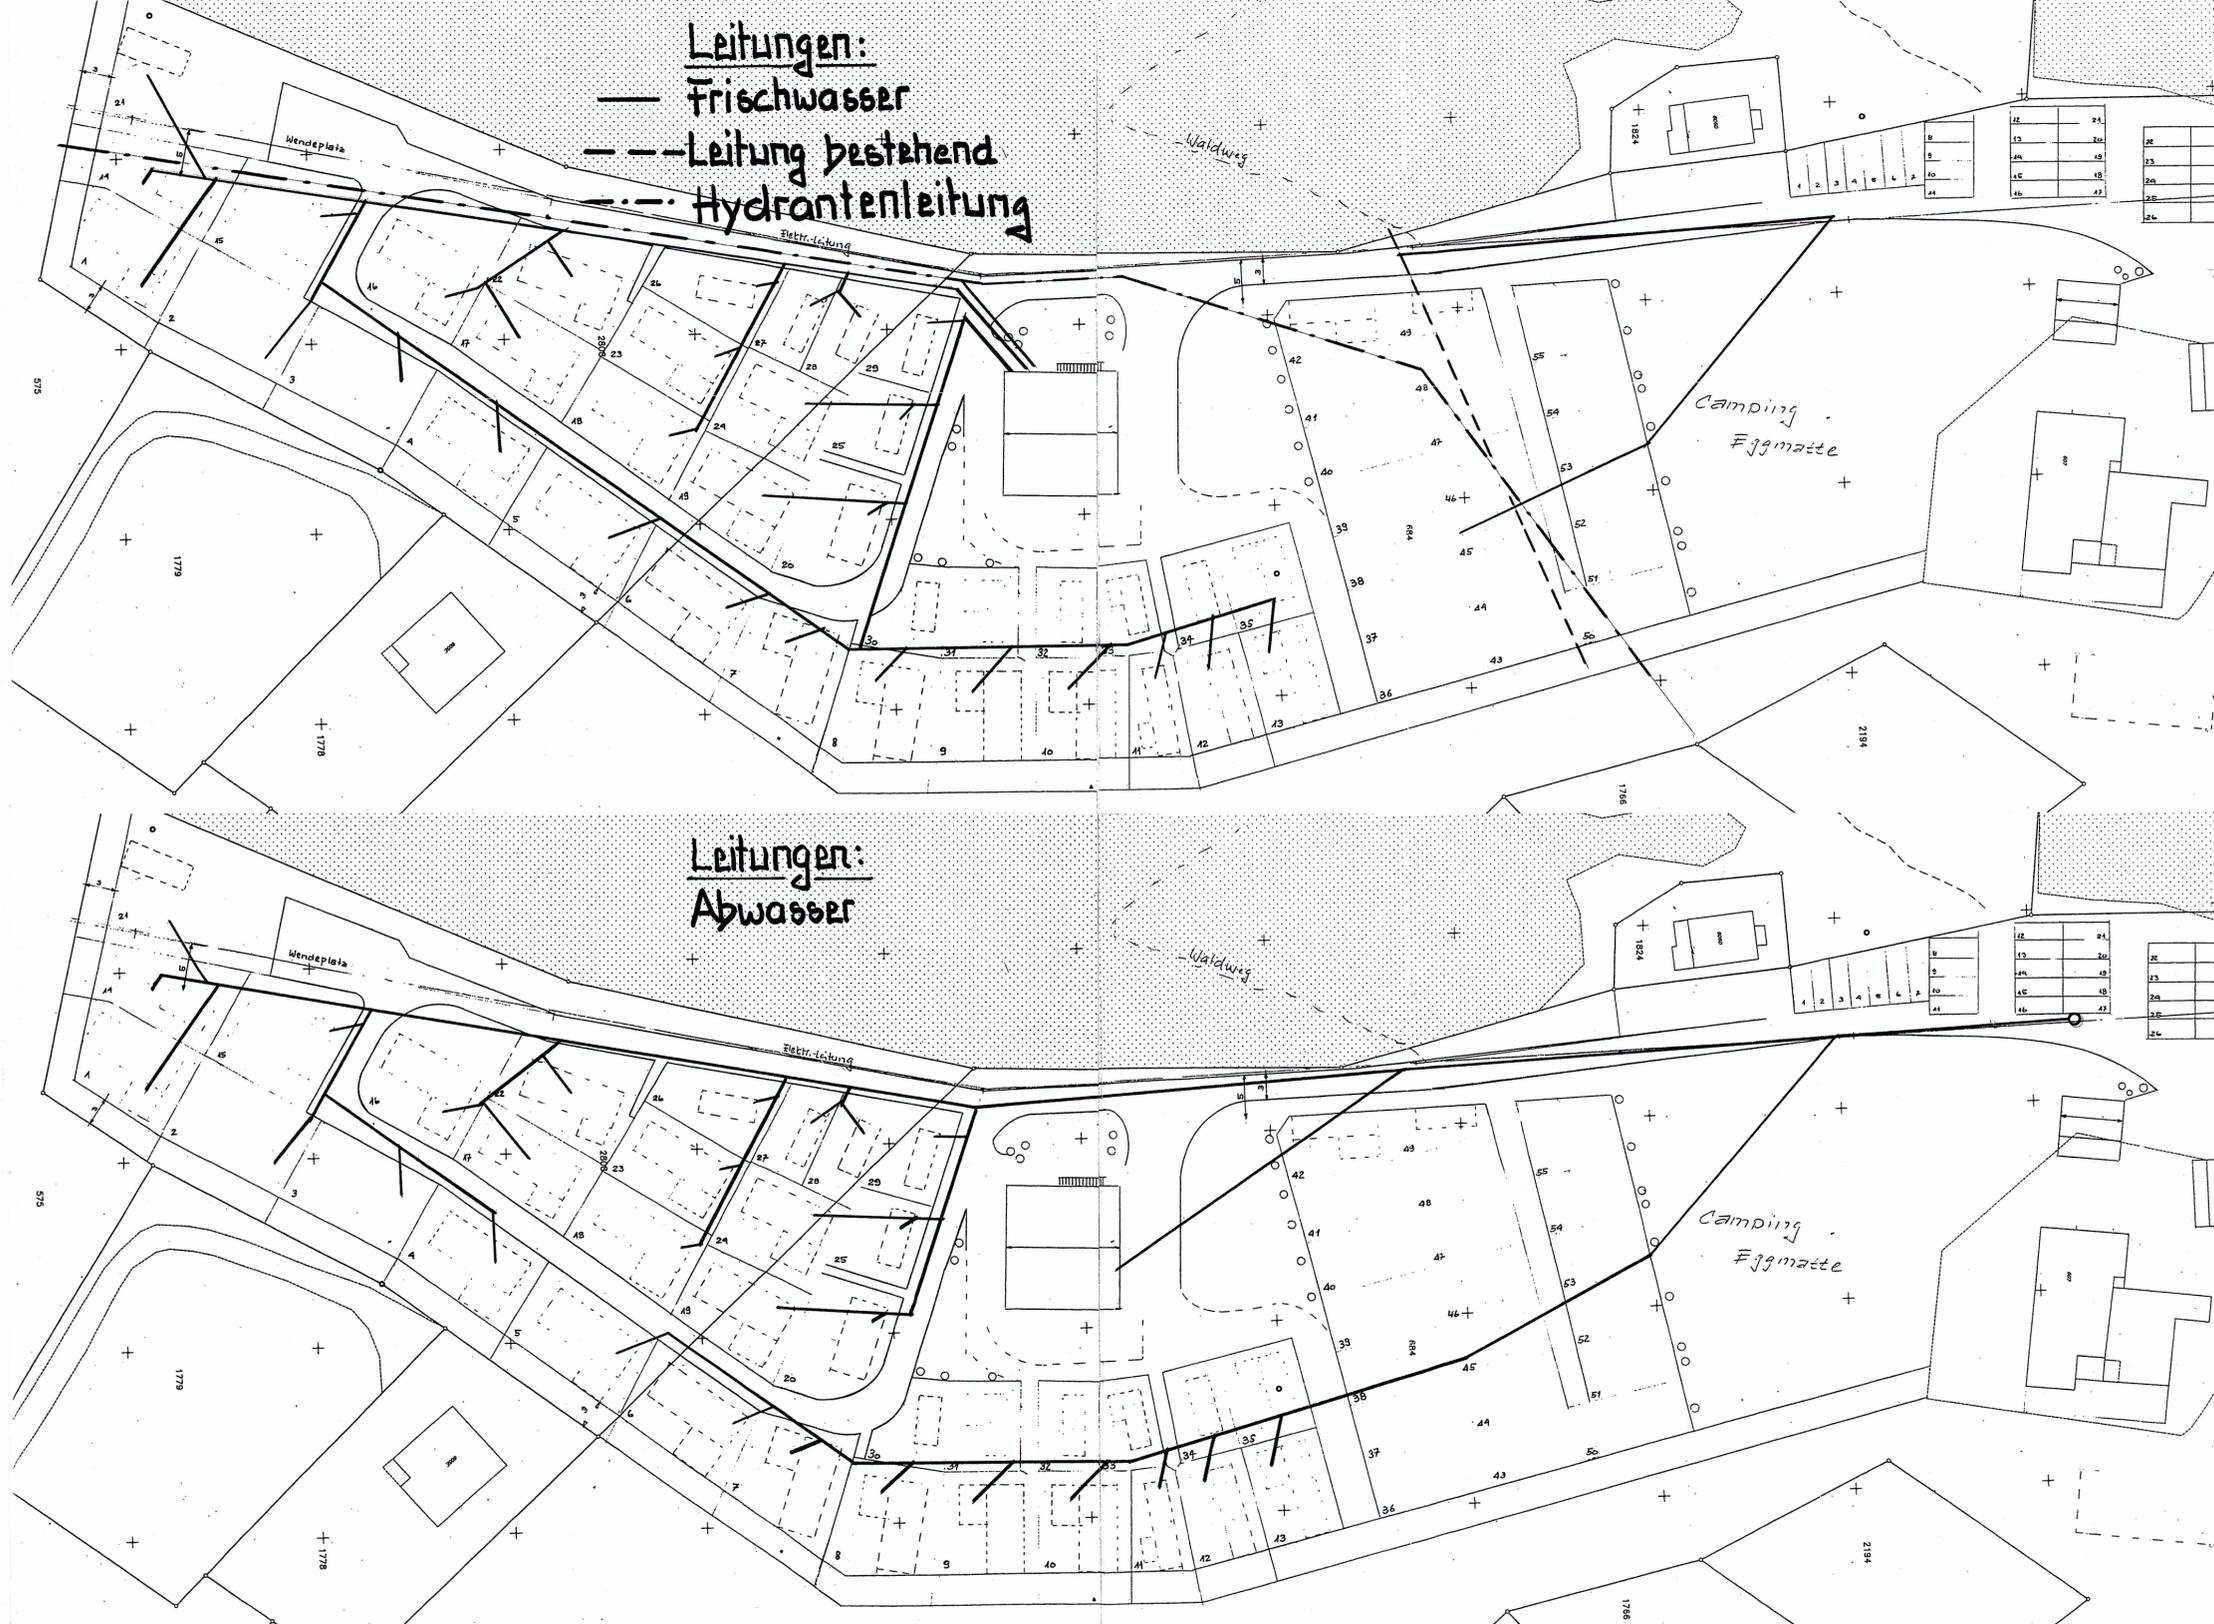

**GENEHMIGUNGSVERMERKE**

Vorprüfung vom 28. August 1998 / 4. November 1998 / 18. Februar 1999

Publikation im Amtsanzeiger vom 24. September und 1. Oktober 1998

Publikation im Amtsblatt vom 26. September 1998

Öffentliche Auflage der Ueberbauungsordnung vom 25. September bis 26. Oktober 1998

Einsprachenverhandlungen vom 7. und 9. Dezember 1998

erledigte Einsprachen: eine

unerledigte Einsprachen: vier

Rechtsverwarungen: vier

Beschlossen durch den Gemeinderat am 17. Mai 1999



Gemeinderat der Gemischten Gemeinde Diemtigen

Der Gemeinderatspräsident

Der Gemeindegeschreiber

*[Signature]*

*[Signature]*

Die Richtigkeit der Angaben bescheinigt:

Diemtigen, 26. Mai 1999



Der Gemeindegeschreiber

*[Signature]*

Genehmigt durch das kantonale Amt für Gemeinden und Raumordnung:

GENEHMIGT durch das Amt für  
Gemeinden und Raumordnung  
am: 14. Sep. 1999

*[Signature]*