

GENEHMIGUNG

Gemischte Gemeinde Diemtigen

Überbauungsordnung Nr. 25 «Sportgebiet Wiriehorn»

Legende

Inhalte:

- Perimeter «Sportgebiet Wiriehorn»
- Baubereich A
- Baubereich B
- Baubereich C
- Baubereich D
- Baubereich E
- Bereich für Erschliessung und Parkierung

Winternutzung

- Skipiste
- Beschneigungsfläche (bewilligt)
- Schittelabfahrt (ungefähre Lage)
- Schneeschnuroute (ungefähre Lage)
- Winterwanderweg (ungefähre Lage)

Sommernutzung

- Bikestrecken (ungefähre Lage)
- Familienstrecke Entschwil
- Downhillstrecke Heitere
- Slalomstrecke Allmiried
- Abfahrtsstrecken Röschtenschwend

Naturgefahren

- erhebliche Gefährdung
- mittlere Gefährdung
- geringe Gefährdung

Hinweise:

- verbindliche Waldgrenze nach Art. 10 Abs. 2 WaG (rechtskräftig)
- Wald / Ufergehölz
- Grundwasserschutzzone S3
- bestehende Bauten
- Gewässer offen / eingedolt
- Skiifitanlage
- Sesselbahn
- Wanderweg / Bergwanderweg

Genehmigungsvermerke

Mitwirkung vom Vorprüfung vom 19. Febr. - 19. März 2010
 28. Juli 2011

Publikation im Amtsblatt vom 7. + 14. Sept. 2011
 Publikation im Anzeiger vom 8. + 15. Sept. 2011
 Öffentliche Auflage vom 8. Sept. - 10. Okt. 2011

Einspracheverhandlungen am Erledigte Einsprachen -
 Unerledigte Einsprachen -
 Rechtsverwahrungen -

Beschlossen durch den Gemeinderat am 29. August 2011
 Beschlossen durch die Gemeindeversammlung am 19. Oktober 2011


Präsident Sekretär
 Martin Wiedmer Markus Mösching

Die Richtigkeit dieser Angaben bescheinigt:
 Diemtigen,


Gemeindeschreiber

Genehmigt durch das kantonale Amt für Gemeinden und Raumordnung


Detailplan Riedli

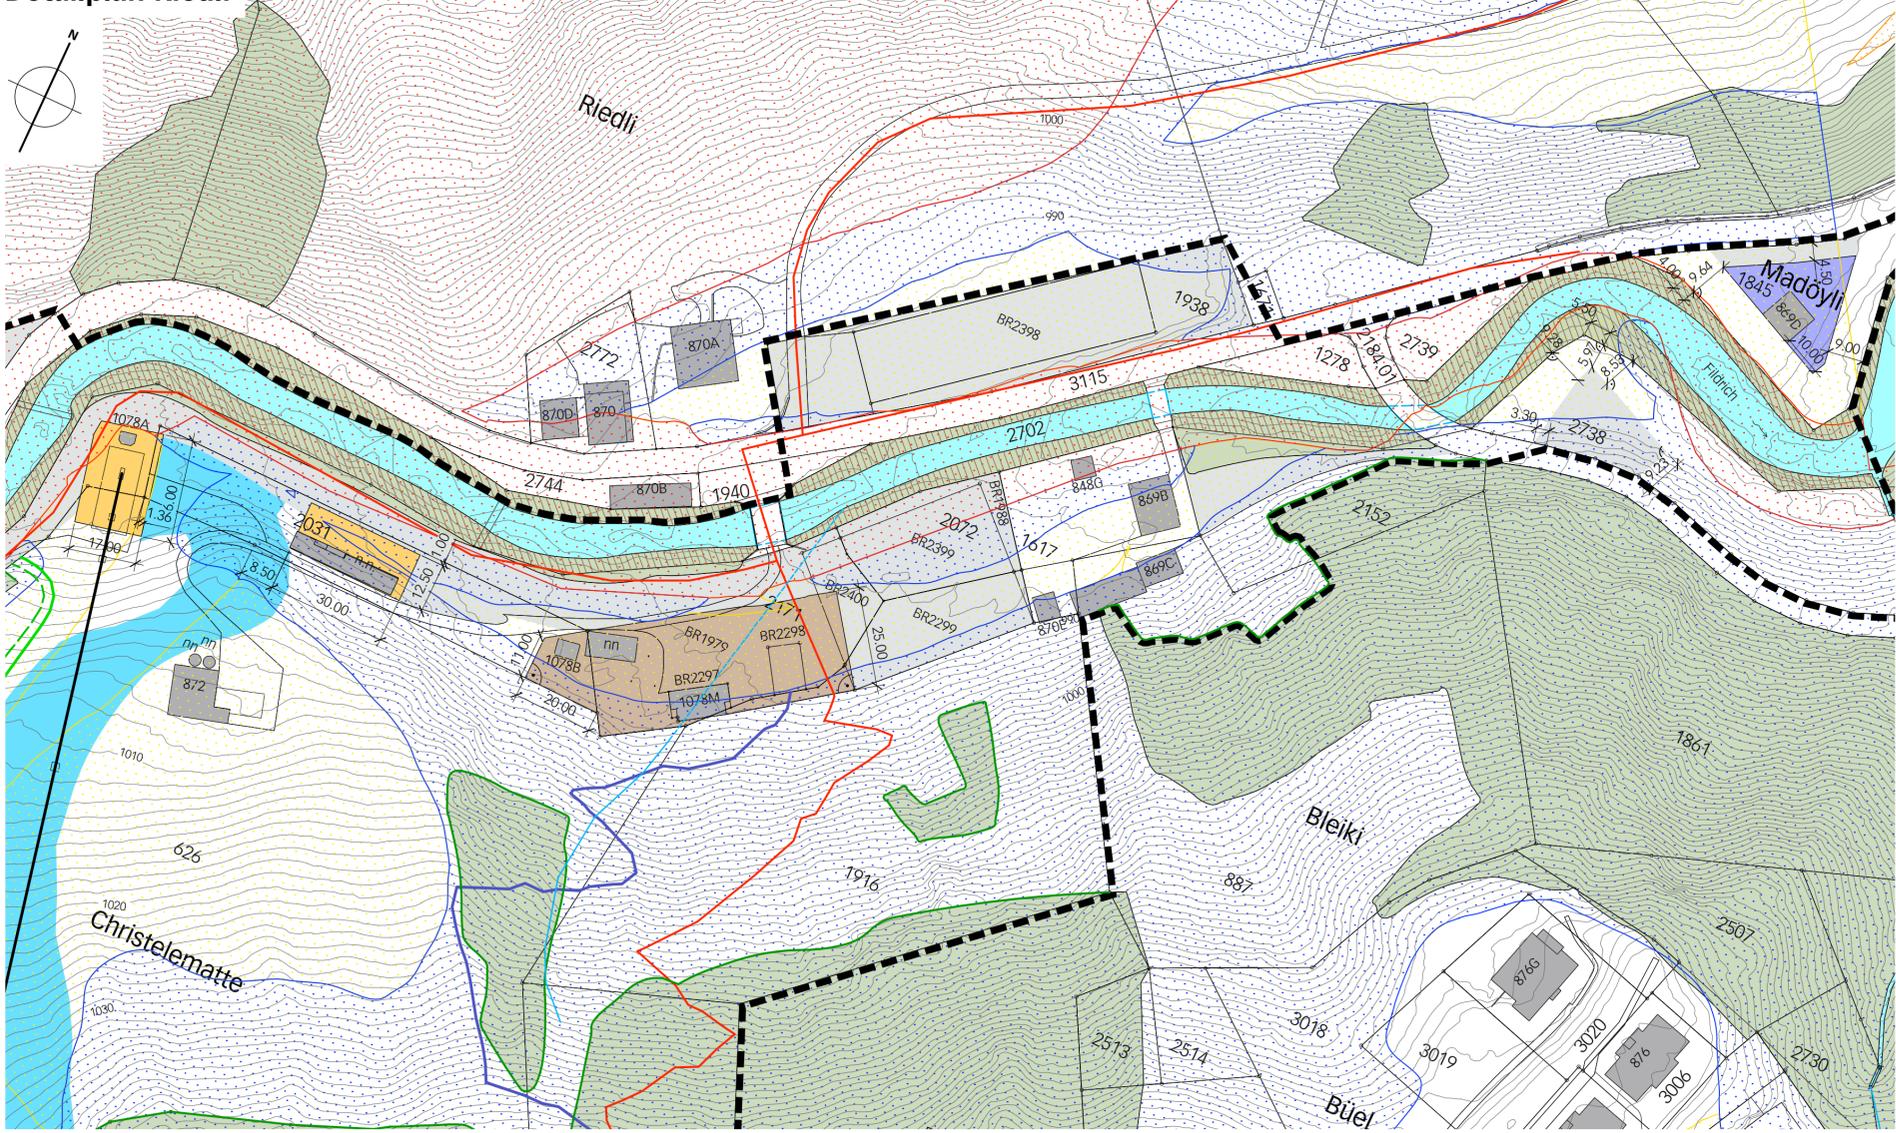

Detailplan Nüegg

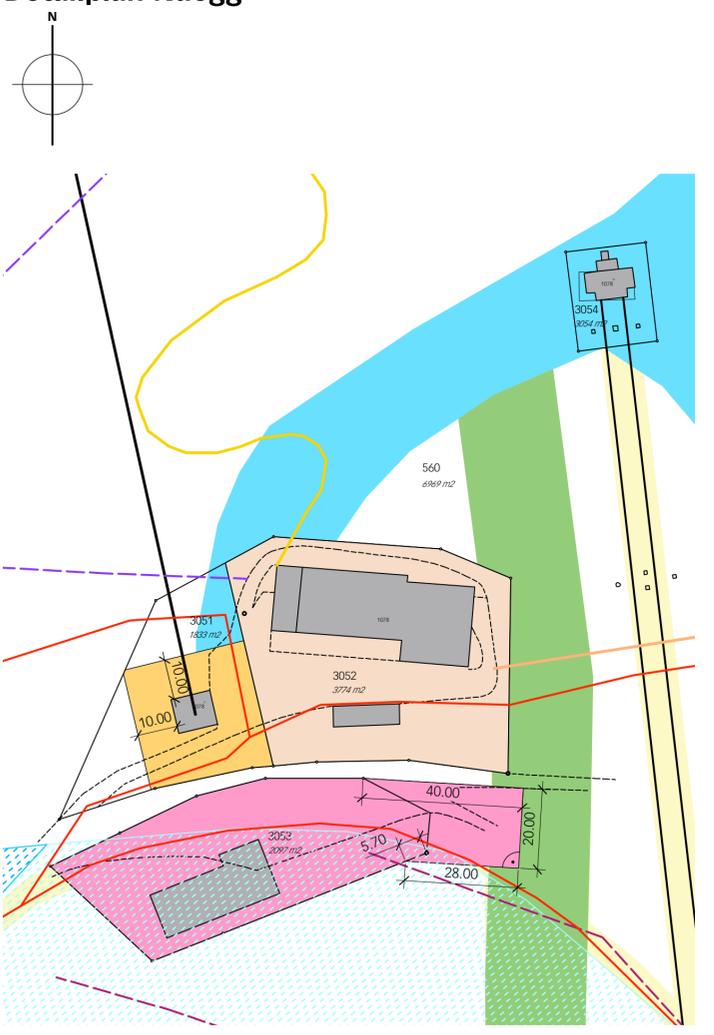

Detailplan Schwarzeberg

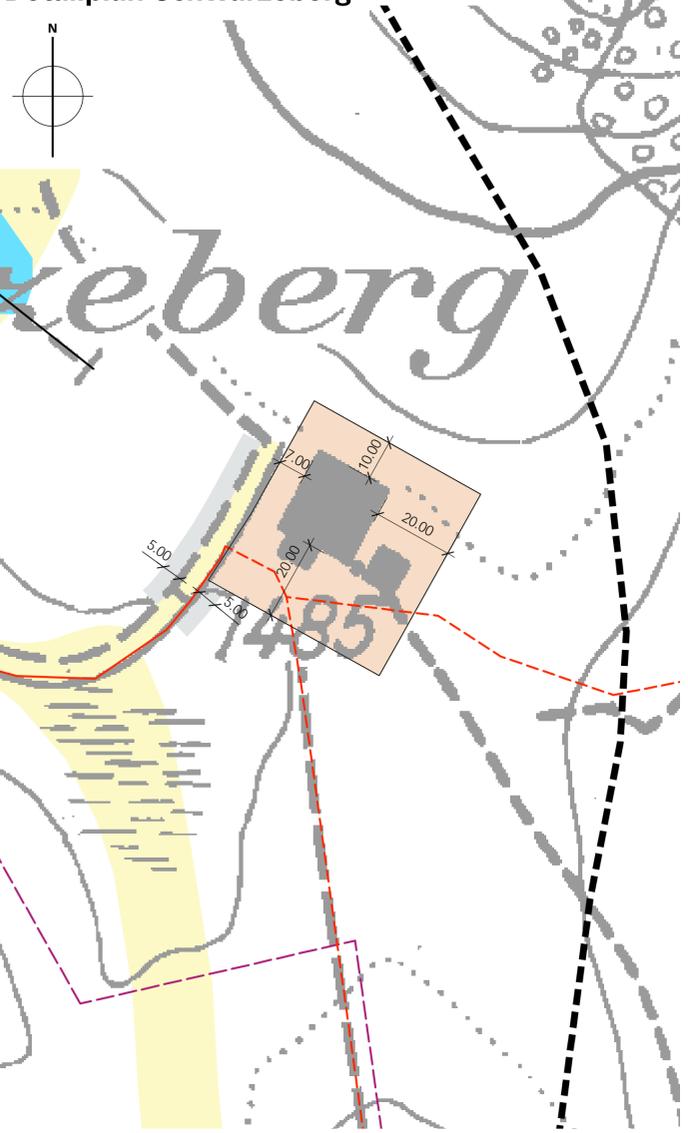

Detailplan 1:1000

- Die UeO besteht aus:
- Überbauungsplan
- Detailplan
- Überbauungsvorschriften

Weitere Unterlagen:
 • Erläuterungsbericht

November 2011

diemtigen/ueos/ueo 25 wiriehorn/4/überbauungsplan/
 uep_111110_gg/tp