



## Alter Zustand

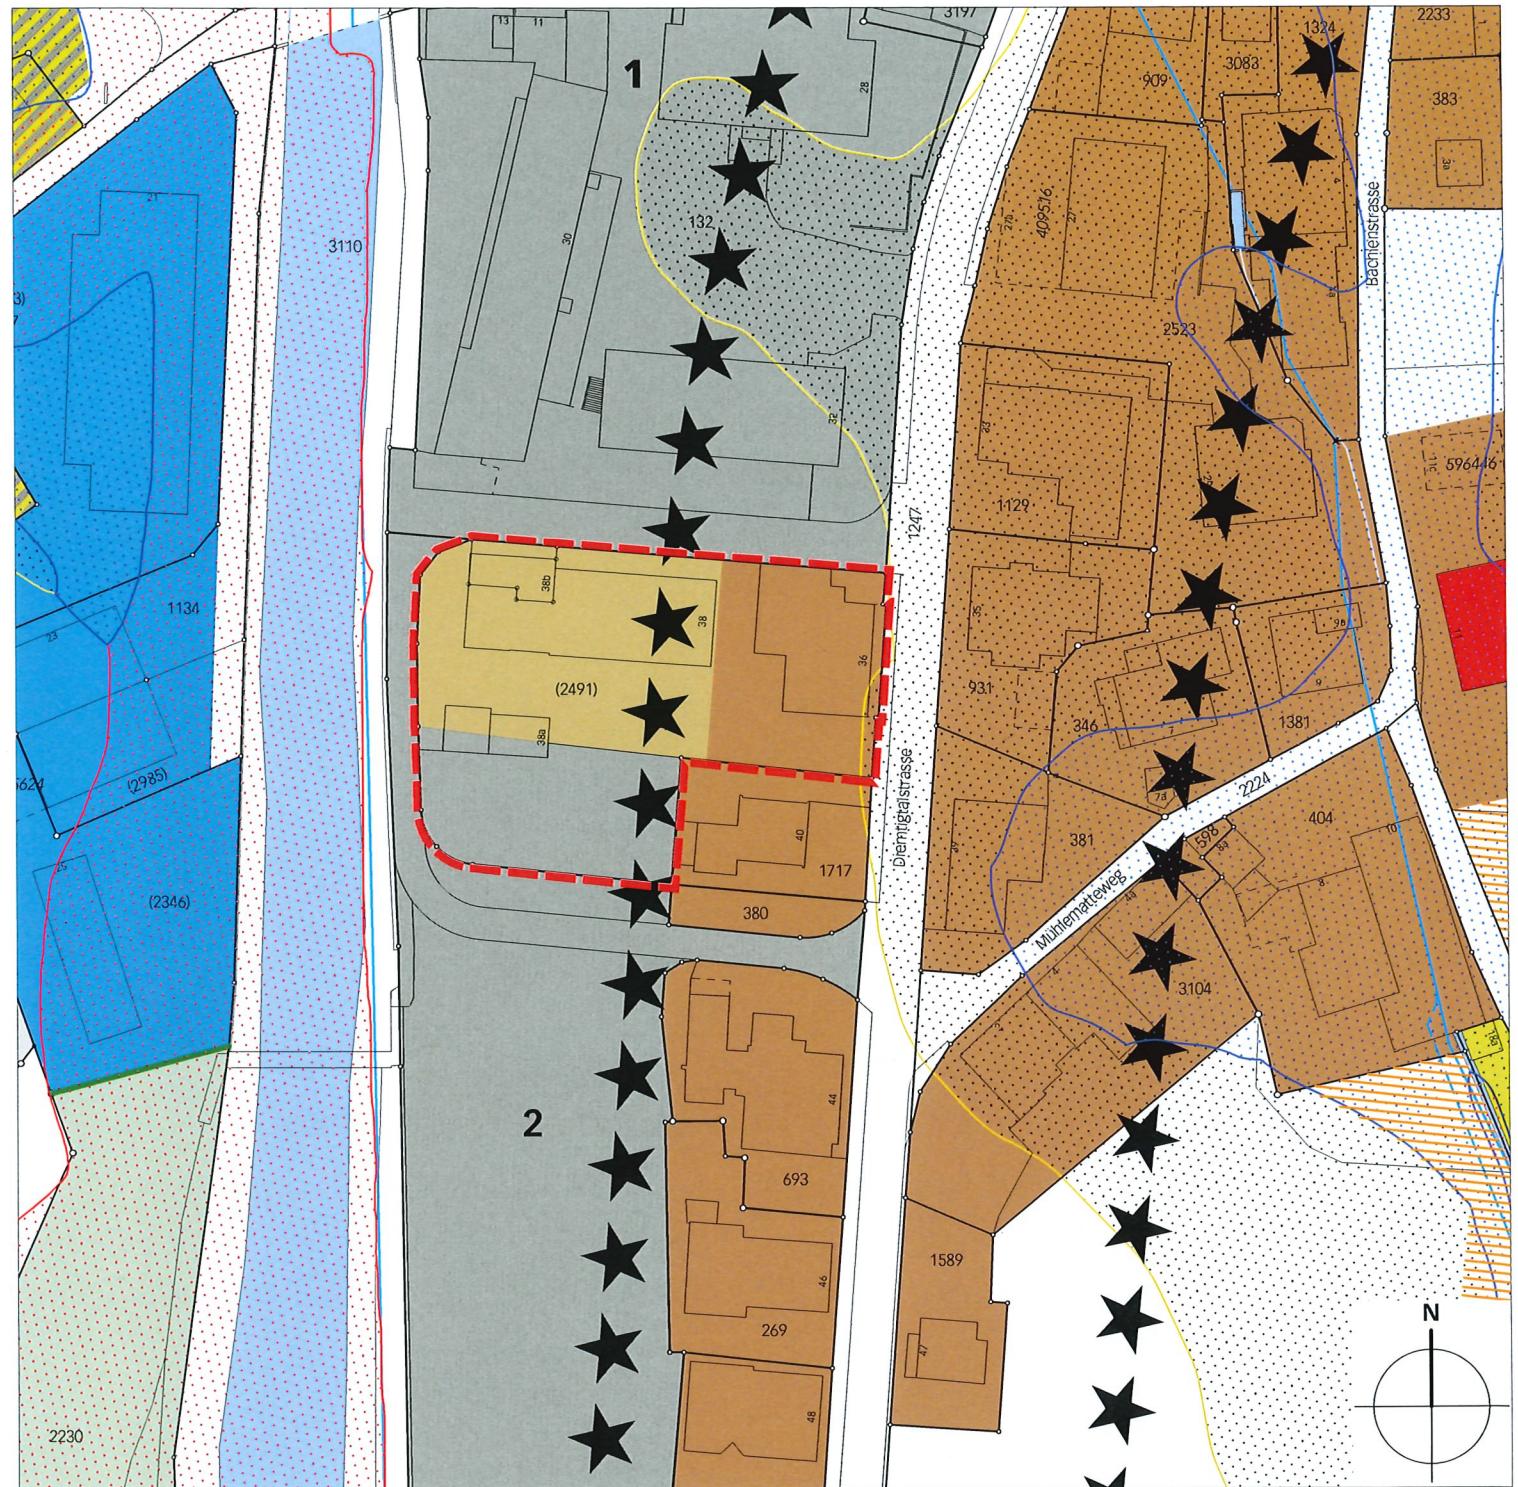

## Neuer Zustand

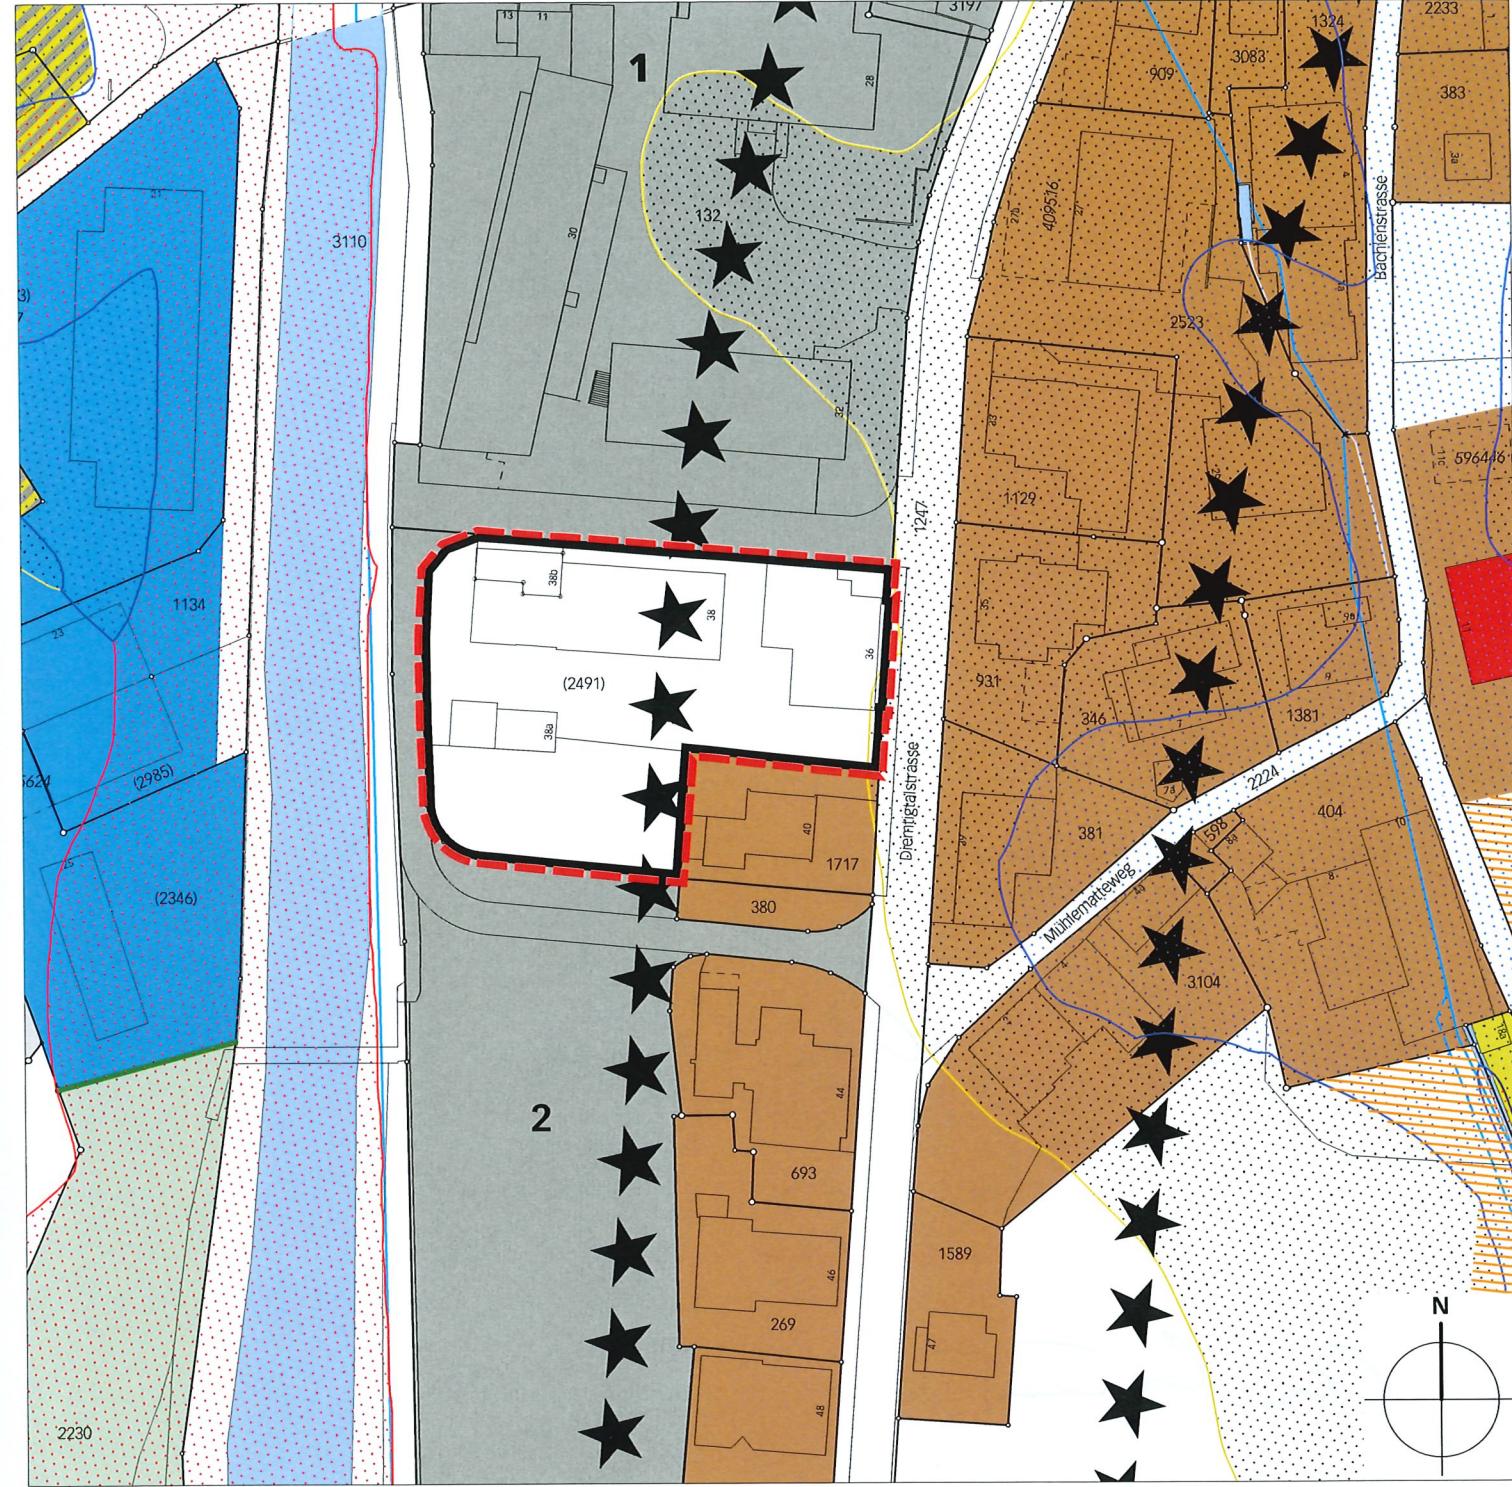

## Legende:

Wirkungsbereich der ZPÄ

## Inhalte:

MK Mischzone Kern Oey

BHZ Bauernhofzone

ZÖN Zone für öffentliche Nutzung

UeO Überbauungsordnung

### Hinweise:

W2 Wohnzone 2-geschossig

M2 Mischzone 2-geschossig

AG1 Arbeitszone Gewerbe 1

 Ortsschutzgebiet

Schützenswertes Kulturobjekt

Enviado a los miembros

Wald/Gehölz

verbindliche Waldgrenze  
nach Art. 10 Abs. 2 WaG

Gewässer

GN5

## synoptische Gefahren

erhebliche Gefährdung

mittlere Gefährdung

geringe Gefährdung

## Genehmigungsvermerke

Mitwirkung vom 27. Oktober bis 28. November 2022  
Vorprüfung vom 21. Dezember 2023

Publikation im Amtsblatt vom 13. März 2024  
Publikation im amt. Anzeiger vom 14. und 21. März 2024  
Öffentliche Auflage vom 14. März bis 15. April 2024

Einspracheverhandlungen vom –  
Erledigte Einsprachen –  
Unerledigte Einsprachen –  
Rechtsverwahrungen –

Beschlossen durch den Gemeinderat am 15. April 2024  
Beschlossen durch die Gemeindeversammlung am 30. Mai 2024

Der Präsident



Marcel Klossner

Der Sekretär



Christian Wüst

Die Richtigkeit dieser Angaben bescheinigt:

Diemtigen, 10. Juni 2024

Siehe Genehmigung AGR

Gemeindeschreiber



Christian Wüst

Genehmigt durch das kantonale Amt für  
Gemeinden und Raumordnung

15. April 2025



## GENEHMIGUNG

### Einwohnergemeinde Diemtigen

#### Zonenplanänderung «Diemtigtal-Tor»

Zonenplanausschnitt 1:1'000

30. Mai 2024

diemtigen/naturparklodge\_hirschen\_oey\_07368/4/zpä/  
07368\_zpä\_240216\_al/lw