Standortbeschrieb Vordere Fildrich

(Angaben in Anlehnung an RUeO GLP Oberland-Ost)

Standort

Gemeinde	Diemtigen
Lokalname Geschiebelager	Kiley / Vordere Fildrich
Nutzungszone	Landwirtschaftszone
Koordinaten / Meereshöhe	2'605'030 m / 1'155'000 m / 1'360 m ü. M.

Betrieb

Gesuchstellerin	Schwellenkorporation Diemtigtal
Ansprechperson	Marcel Stucki, Präsident, Haltefure 16, 3753 Oey 079 208 90 13, marcelstucki.bau@bluewin.ch

Grundeigentum

Parzelle/Baurecht	117	
Eigentümer	Freiburghaus Jacqueline, Kileystrasse 543, 3757 Schwenden 033 684 14 46	
Notwendige Rechte	Fahrwegrecht Zufahrt über Alpstrasse	
Information Eigentümer	☒ ist erfolgt	☐ ausstehend
Zustimmung Eigentümer	☒ ja, liegt vor	☐ ja/eher ja, wurde mündlich erteilt
	☐ unsicher/offen, Verhandlungen nötig	☐ weitere Angaben

Geschiebequellen

Gewässer	Fildrich		
Ort Geschiebeanfall	Steinboden / Hindere Fildrich		
erwarteter Geschiebeanfall	50'000	m^3	während 15 Jahren
Distanz Quelle – Geschiebelager	0.7	km	Transportdistanz zu vorliegendem Standort Geschiebelager
nächste bewilligte Deponie	Steinigand, Wimmis		
Distanz Quelle – altern. Deponie	22	km	Transportdistanz zu nächster bewilligter Deponie

Kennzahlen Projekt

Fläche Perimeter Geschiebelager	20’000	m^2			
davon	20’000	m^2	Kulturland	0	m^2 Wald
mittlere Schütthöhe	5	m			
Volumen	100’000	m^3			

Randbedingungen

tangierte Richtpläne	Richtplan des Kantons Bern, Massnahme A_02: dauernd besiedeltes Streusiedlungsgebiet Richtplan des Kantons Bern, Massnahme E_06: Regionaler Naturpark Diemtigtal
Landwirtschaft	Geschiebelager liegt in Sömmerungsfläche, Kulturland (613 übrige Dauerwiese) knapp ausserhalb Perimeter
betroffene Werkleitungen	nein, Werkleitungen westlich von Wohngebäude Nr. 543
betroffene Gebäude/Infrastruktur	Wohngebäude ca. 15 m neben Geschiebelager, Geschiebelager tangiert randlich Alpstrasse
Freizeit/Erholung	kein Wanderweg betroffen, nächster Wanderweg auf Alpstrasse im Talboden
Geländeform/Neigung	mittlere Neigung ca. 25 %, Mulde quer zum Hang

Ausschlussgebiete → *Vorhaben kann am vorgesehenen Standort nicht weiterverfolgt werden.*

☐ ja	☒ nein	Grundwasserschutzzone S1 und S2
☐ ja	☒ nein	Stehende Gewässer
☐ ja	☒ nein	Biotope von nationaler Bedeutung, Art. 18a NHG, Art. 29 NHV
☐ ja	☒ nein	Moorlandschaften von nationaler Bedeutung, Art. 23b NHG
☐ ja	☒ nein	kantonale Schutzgebiete und -objekte (regionale Bedeutung), Art. 36 ff. NSchG
☐ ja	☒ nein	vertragliche Waldreservate, gem. Waldgesetz
☐ ja	☒ nein	Schutzwald (wenn nicht nur randlich betroffen)
☐ ja	☒ nein	archäologische Schutzgebiete, Art. 30 BauV

Bemerkungen


Inventare/Umweltthemen → *Begründung für Vorhaben am vorgesehenen Standort notwendig (Standortalternativen).*

☐ ja	☒ nein	Grundwasserschutzzone S3, Grundwasserschutzareale SA1 bis SA3
☐ ja	☒ nein	offene/eingedolte Gewässer
☐ ja	☒ nein	Gewässerräume, Art. 36 GSchG und Art. 41 GSchV
☒ ja	☐ nein	Naturgefahren, rotes oder blaues Gefahrengebiet, Gefahrenhinweisgebiet, Ereigniskataster
☐ ja	☒ nein	Wald
☐ ja	☒ nein	Waldnaturinventar
☐ ja	☒ nein	Landschaftsschutz- und -schongebiete
☐ ja	☒ nein	Altlastenstandorte (einhalten der Bedingungen Art. 3 AltlV)
☐ ja	☒ nein	Fruchtfolgeflächen


Bemerkungen

- Gefahrenhinweisgebiet Lawinen und Rutschungen
- Regionaler Naturpark Diemtigtal, festgesetzt in Landschaftsrichtplan Entwicklungsraum Thun, Massnahme R1

Beilage 1: Übersichtskarte 1:25’000

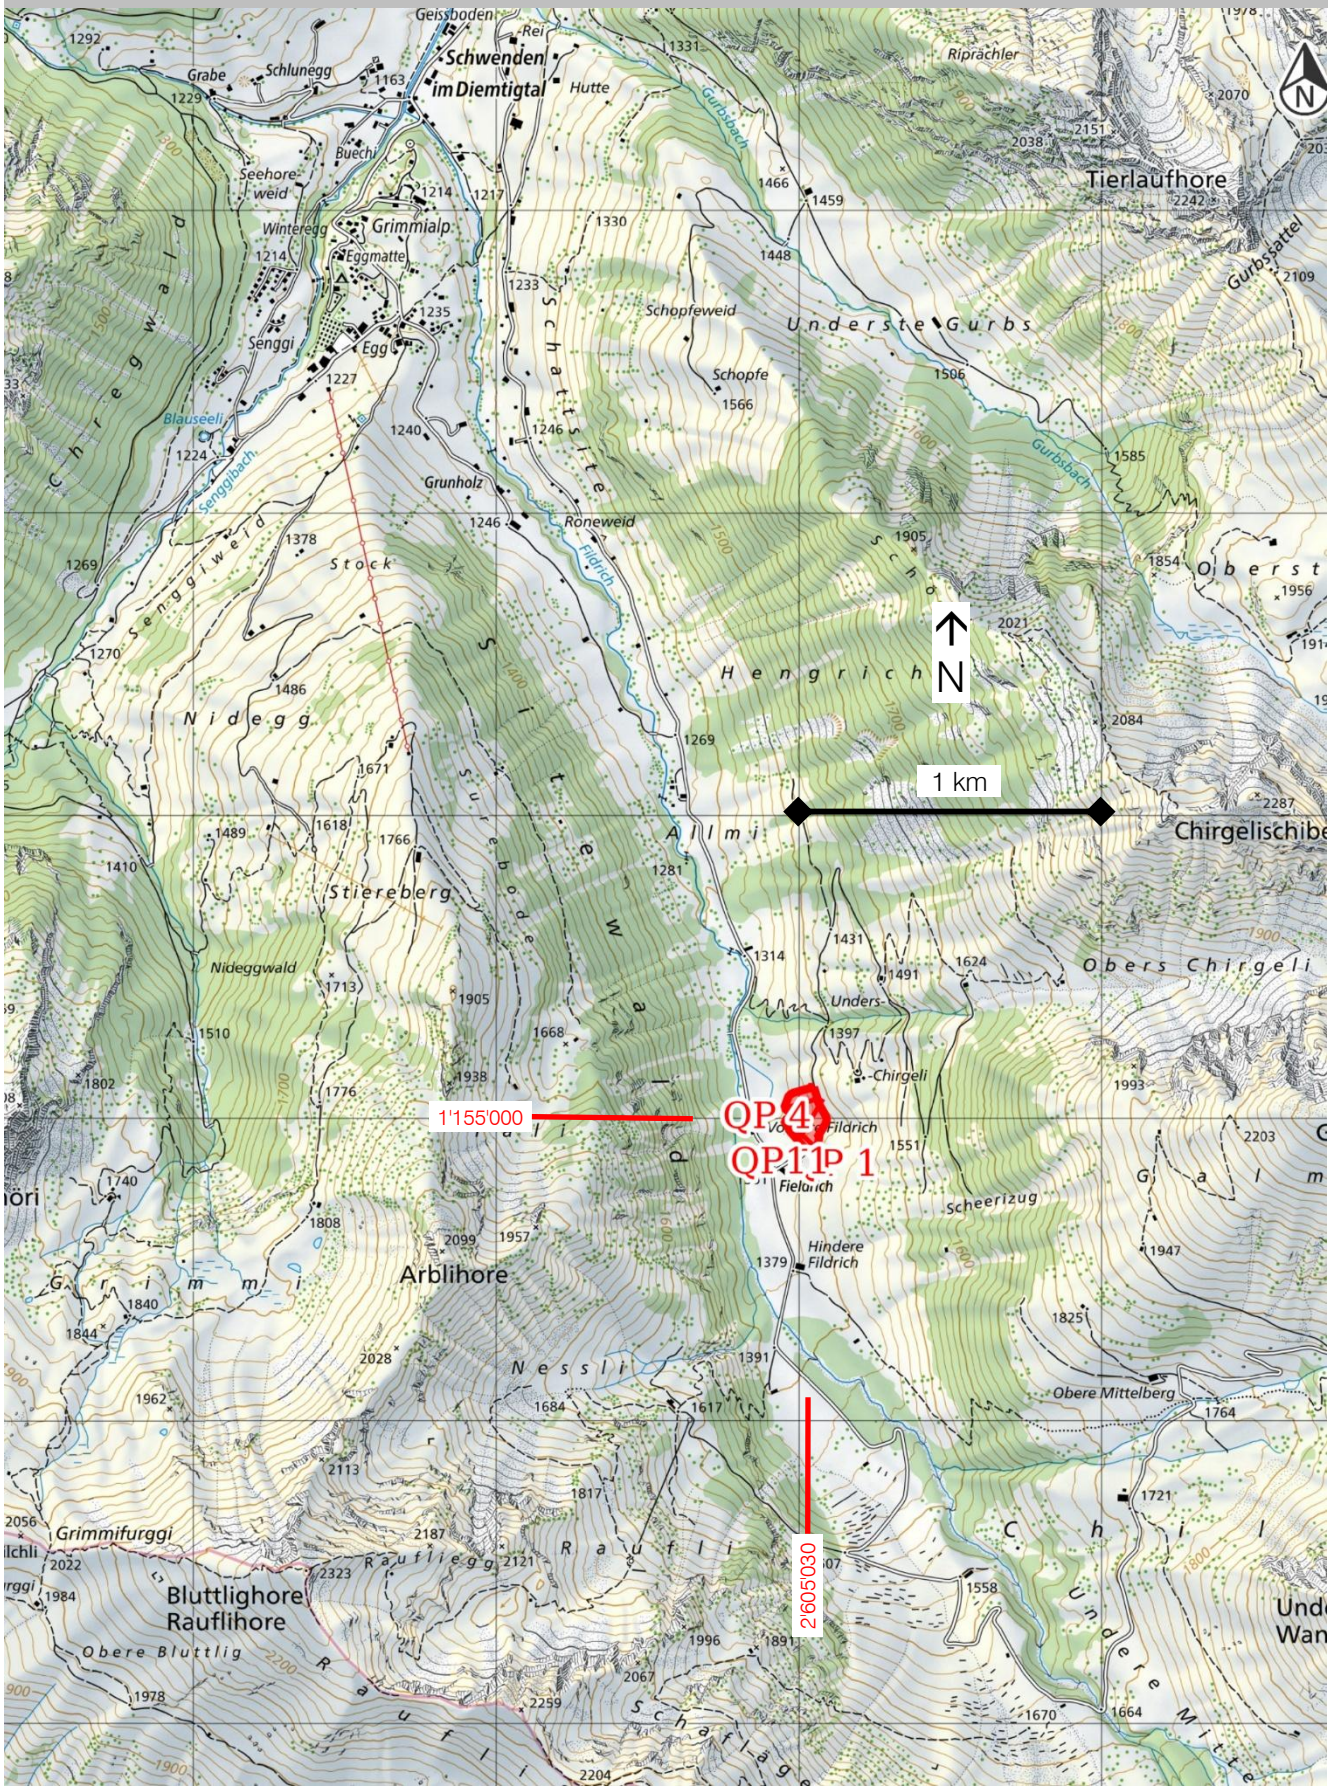

Beilage 2: Situationsskizze 1:2’500

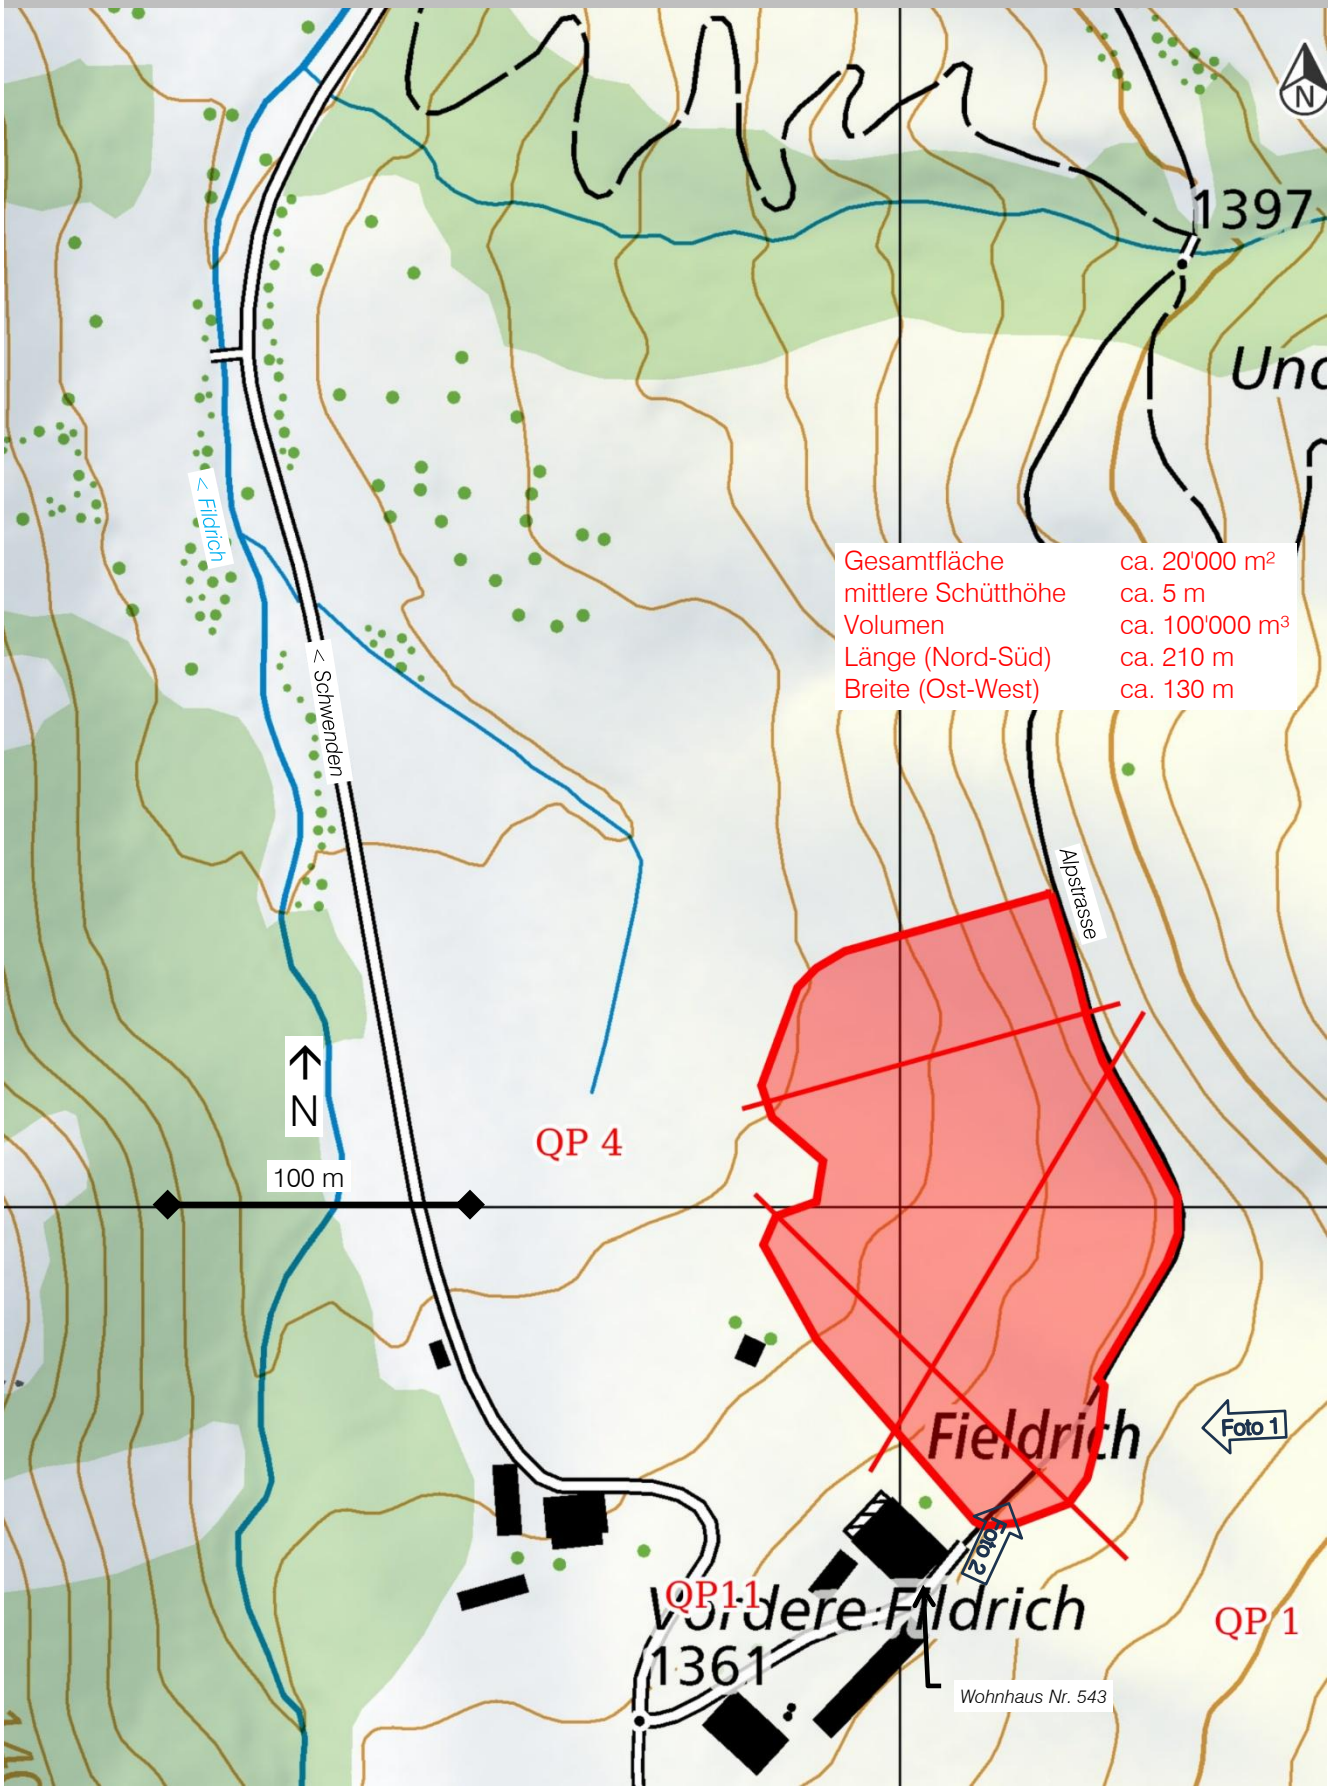

Beilage 3: Profile


Profil 1 1:1'000, Richtung Nordosten



Profil 4 1:1'000, Richtung Norden



Profil 11 1:1'500, Richtung Nordwesten

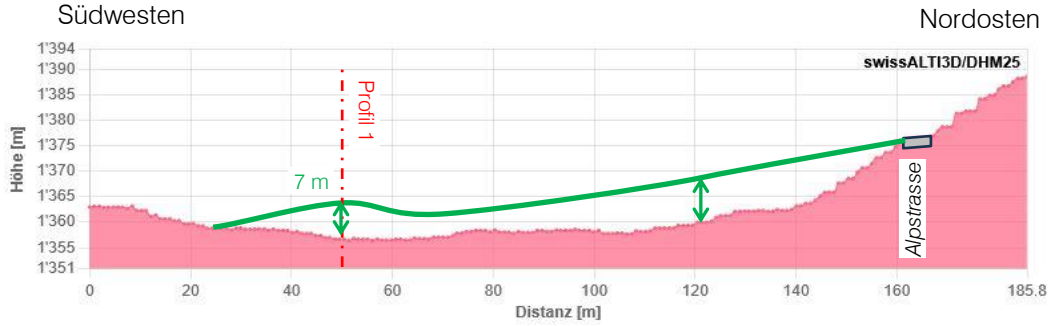

Beilage 4: Fotos

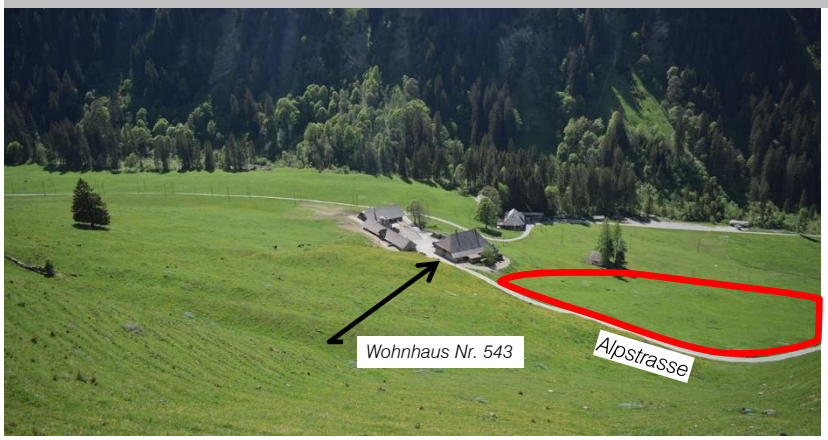


Foto 1

Blickrichtung Westen

- Übersicht Alp Kiley mit Alpgebäuden und Perimeter möglicher Geschiebelagerplatz

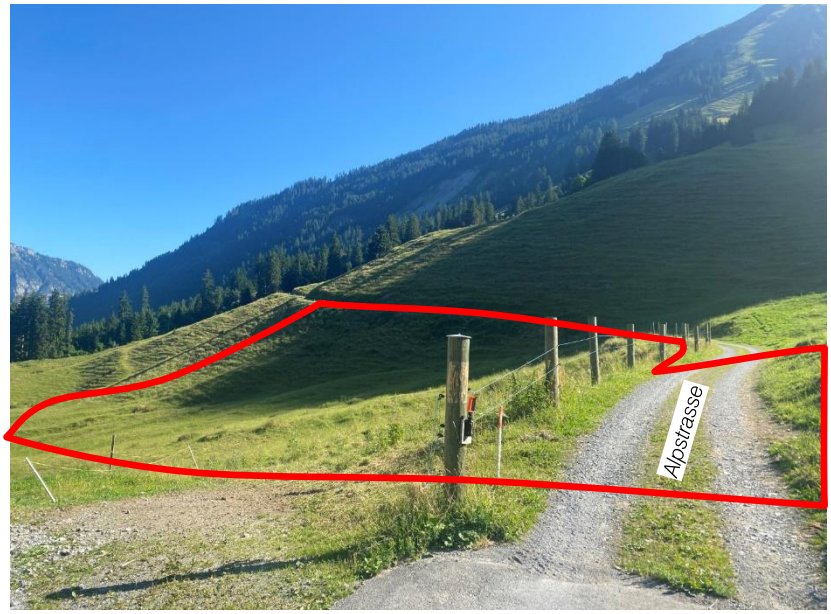


Foto 2

Blickrichtung Norden

- Perimeter Geschiebelager mit Alpstrasse ab Alpgebäuden Kiley



Foto 3

Luftbild mit Konzeptskizze