Standortbeschrieb Hindere Fildrich

(Angaben in Anlehnung an RUeO GLP Oberland-Ost)

Standort

Gemeinde	Diemtigen
Lokalname Geschiebelager	Kiley / Hindere Fildrich
Nutzungszone	Landwirtschaftszone
Koordinaten / Meereshöhe	2'605'120 m / 1'154'350 m / 1'400 m ü. M.

Betrieb

Gesuchstellerin	Schwellenkorporation Diemtigtal
Ansprechperson	Marcel Stucki, Präsident, Haltefure 16, 3753 Oey 079 208 90 13, marcelstucki.bau@bluewin.ch

Grundeigentum

Parzelle/Baurecht	122	
Eigentümer	Alexander Erb	
Notwendige Rechte	Fahrwegrecht Zufahrt über Alpstrasse	
Information Eigentümer	☐ ist erfolgt	☒ ausstehend
Zustimmung Eigentümer	☐ ja, liegt vor	☐ ja/eher ja, wurde mündlich erteilt
	☒ unsicher/offen, Verhandlungen nötig	☐ weitere Angaben

Geschiebequellen

Gewässer	Fildrich		
Ort Geschiebeanfall	Steinboden / Hindere Fildrich		
erwarteter Geschiebeanfall	50'000	m^3	während 15 Jahren
Distanz Quelle – Geschiebelager	0.1	km	Transportdistanz zu vorliegendem Standort Geschiebelager
nächste bewilligte Deponie	Steinigand, Wimmis		
Distanz Quelle – altern. Deponie	22	km	Transportdistanz zu nächster bewilligter Deponie

Kennzahlen Projekt

Fläche Perimeter Geschiebelager	22'000	m^2		
davon	22'000	m^2	Kulturland	0 m^2 Wald
mittlere Schütthöhe	4 – 5	m		
Volumen	100'000	m^3		

Randbedingungen

tangierte Richtpläne	Richtplan des Kantons Bern, Massnahme A_02: dauernd besiedeltes Streusiedlungsgebiet Richtplan des Kantons Bern, Massnahme E_06: Regionaler Naturpark Diemtigtal
Landwirtschaft	Geschiebelager liegt in Sömmerungsfläche
betroffene Werkleitungen	nein, keine Werkleitungen betroffen
betroffene Gebäude/Infrastruktur	Alpgebäude ca. 10 m neben Geschiebelager, Fahrweg wird überschüttet und muss ersetzt werden, auf ca. 240 m
Freizeit/Erholung	Wanderweg betroffen, auf ca. 240 m
Geländeform/Neigung	Muldenform, links flach auslaufend, Längsneigung ca. 9 %

Ausschlussgebiete		→ *Vorhaben kann am vorgesehenen Standort nicht weiterverfolgt werden.*
☐ ja	☒ nein	Grundwasserschutzzone S1 und S2
☐ ja	☒ nein	Stehende Gewässer
☐ ja	☒ nein	Biotope von nationaler Bedeutung, Art. 18a NHG, Art. 29 NHV
☐ ja	☒ nein	Moorlandschaften von nationaler Bedeutung, Art. 23b NHG
☐ ja	☒ nein	kantonale Schutzgebiete und -objekte (regionale Bedeutung), Art. 36 ff. NSchG
☐ ja	☒ nein	vertragliche Waldreservate, gem. Waldgesetz
☐ ja	☒ nein	Schutzwald (wenn nicht nur randlich betroffen)
☐ ja	☒ nein	archäologische Schutzgebiete, Art. 30 BauV


Bemerkungen

Inventare/Umweltthemen		→ *Begründung für Vorhaben am vorgesehenen Standort notwendig (Standortalternativen).*
☐ ja	☒ nein	Grundwasserschutzzone S3, Grundwasserschutzareale SA1 bis SA3
☐ ja	☒ nein	offene/eingedolte Gewässer
☐ ja	☒ nein	Gewässerräume, Art. 36 GSchG und Art. 41 GSchV
☒ ja	☐ nein	Naturgefahren, rotes oder blaues Gefahrengebiet, Gefahrenhinweisgebiet, Ereigniskataster
☐ ja	☒ nein	Wald
☐ ja	☒ nein	Waldnaturinventar
☐ ja	☒ nein	Landschaftsschutz- und -schongebiete
☐ ja	☒ nein	Altlastenstandorte (einhalten der Bedingungen Art. 3 AltlV)
☐ ja	☒ nein	Fruchtfolgeflächen


Bemerkungen

Gefahrenhinweisgebiete Lawinen, Wasser und Rutschungen
Regionaler Naturpark Diemtigtal, festgesetzt in Landschaftsrichtplan Entwicklungsraum Thun, Massnahme R1
Geschiebelager liegt nahe am Waldrand

Beilage 1: Übersichtskarte 1:25'000

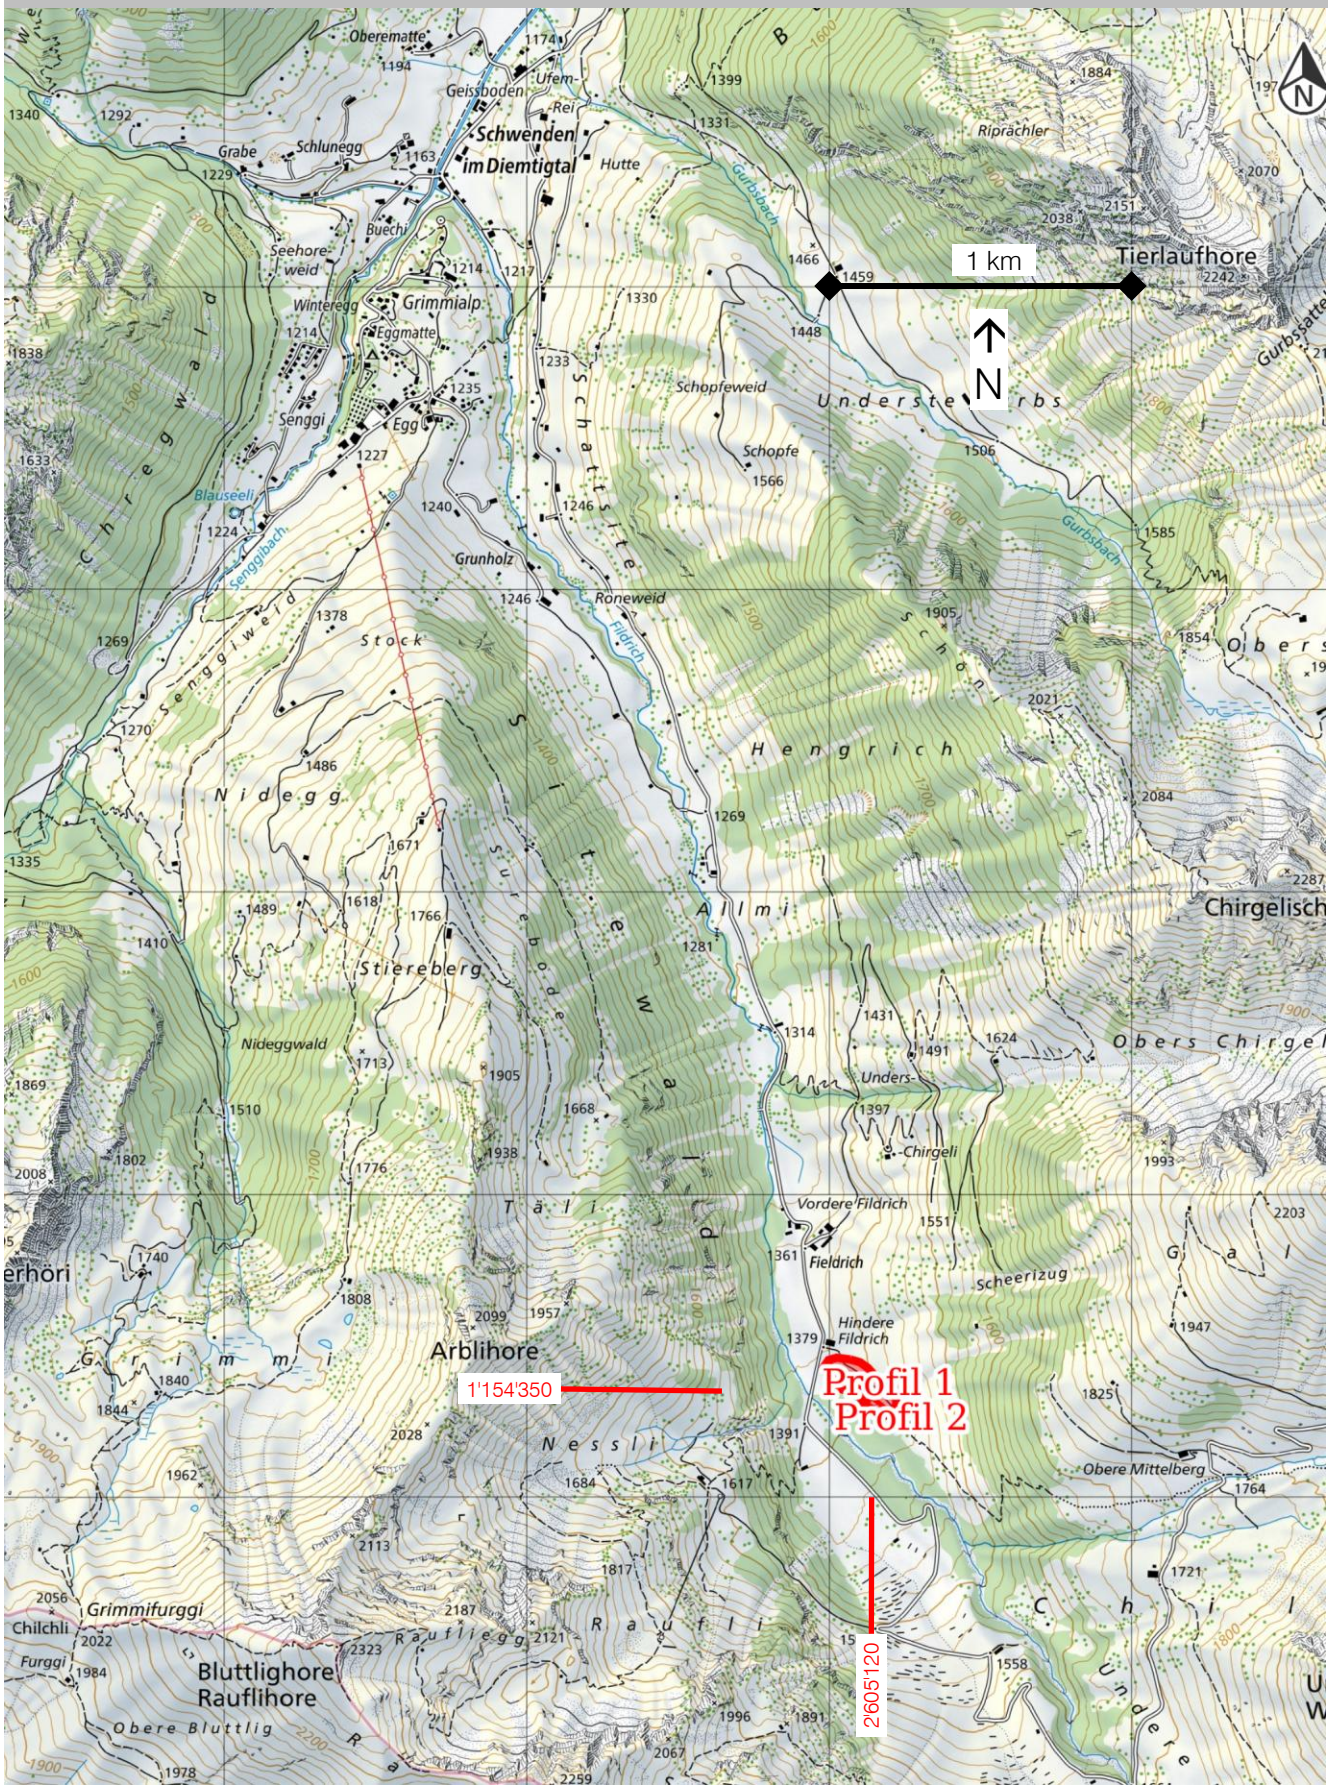

Beilage 2: Situationsskizze 1:2’500

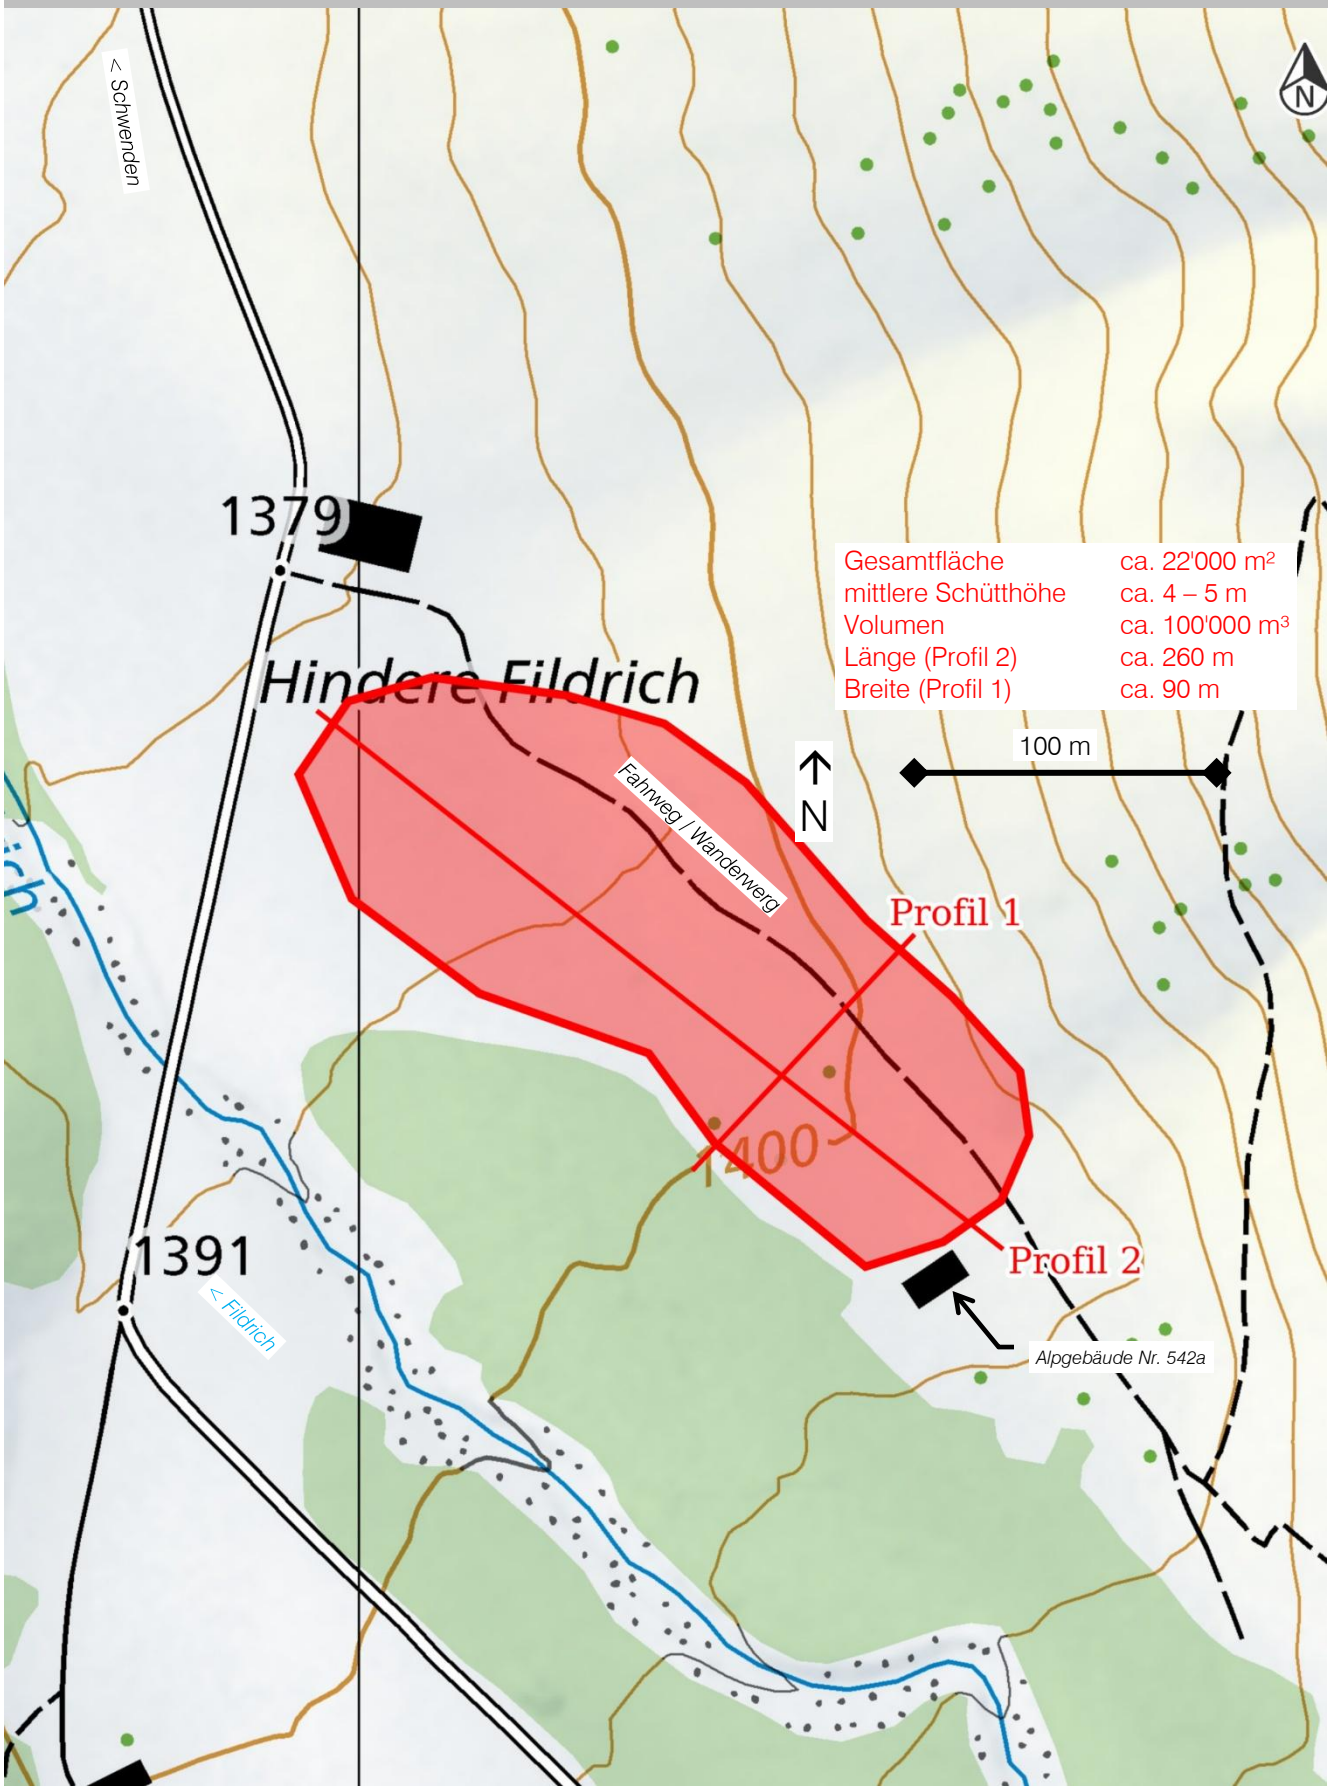


Beilage 3: Profile

Profil 1 1:1'000, Richtung Nordwesten



Profil 2 1:2'000, Richtung Nordosten

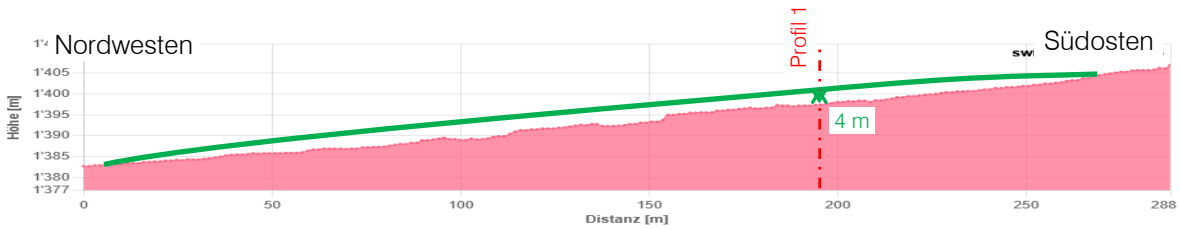

Beilage 4: Fotos

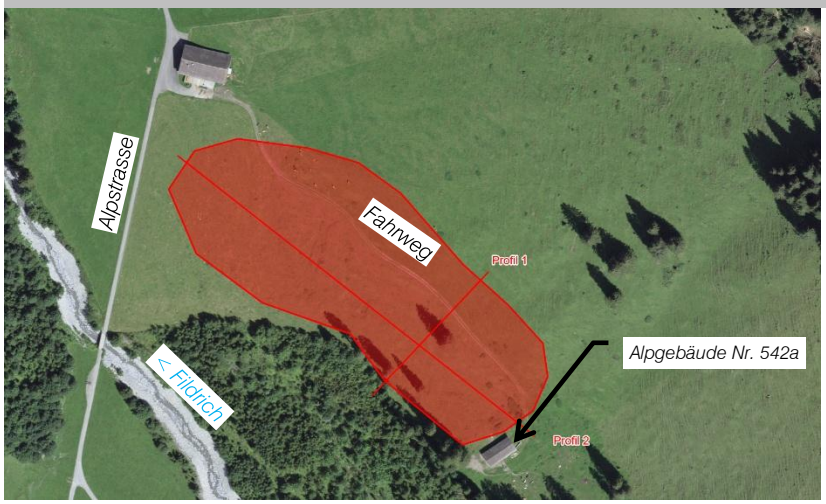


Foto 1

Luftbild mit Konzeptskizze



Foto 2

Übersicht von westlich Alpstrasse



Foto 3

Übersicht ab Alpstrasse