Standortbeschrieb Vorzaungassen

(Angaben in Anlehnung an RUeO GLP Oberland-Ost)

Standort

Gemeinde	Diemtigen
Lokalname Geschiebelager	Kiley / Vorzaungassen
Nutzungszone	Landwirtschaftszone
Koordinaten / Meereshöhe	2'604'850 m / 1'155'700 m / 1'320 m ü. M.

Betrieb

Gesuchstellerin	Schwellenkorporation Diemtigtal
Ansprechperson	Marcel Stucki, Präsident, Haltefure 16, 3753 Oey 079 208 90 13, marcelstucki.bau@bluewin.ch

Grundeigentum

Parzelle/Baurecht	19	
Eigentümer	Rechtsamegenossenschaft der Winterungsallmendberechtigten	
Notwendige Rechte	Fahrwegrecht Zufahrt über Alpstrasse	
Information Eigentümer	☐ ist erfolgt	☐ ausstehend
Zustimmung Eigentümer	☐ ja, liegt vor	☐ ja/eher ja, wurde mündlich erteilt
	☒ unsicher/offen, Verhandlungen nötig	☐ weitere Angaben

Geschiebequellen

Gewässer	Fildrich		
Ort Geschiebeanfall	Steinboden / Hindere Fildrich		
erwarteter Geschiebeanfall	50'000	m^3	während 15 Jahren
Distanz Quelle – Geschiebelager	1.3	km	Transportdistanz zu vorliegendem Standort Geschiebelager
nächste bewilligte Deponie	Steinigand, Wimmis		
Distanz Quelle – altern. Deponie	22	km	Transportdistanz zu nächster bewilligter Deponie

Kennzahlen Projekt

Fläche Perimeter Geschiebelager	9’000	m^2			
davon	7’000	m^2	Kulturland	2’000	m^2 Wald
mittlere Schütthöhe	4 – 5	m			
Volumen	40’000	m^3			

Randbedingungen

tangierte Richtpläne	Richtplan des Kantons Bern, Massnahme A_02: dauernd besiedeltes Streusiedlungsgebiet Richtplan des Kantons Bern, Massnahme E_06: Regionaler Naturpark Diemtigtal
Landwirtschaft	Geschiebelagerplatz liegt in Sömmerungsfläche
betroffene Werkleitungen	nein, Werkleitungen westlich der Strasse
betroffene Gebäude/Infrastruktur	Alpgebäude 573 ca. 40 m neben Geschiebelager, Alpstrasse 40 m talseits Geschiebelagerplatz
Freizeit/Erholung	kein Wanderweg betroffen, nächster Wanderweg auf Alpstrasse im Talboden
Geländeform/Neigung	mittlere Neigung ca. 20 %, leichte Muldenform


Ausschlussgebiete		→ *Vorhaben kann am vorgesehenen Standort nicht weiterverfolgt werden.*
☐ ja	☒ nein	Grundwasserschutzzone S1 und S2
☐ ja	☒ nein	Stehende Gewässer
☐ ja	☒ nein	Biotope von nationaler Bedeutung, Art. 18a NHG, Art. 29 NHV
☐ ja	☒ nein	Moorlandschaften von nationaler Bedeutung, Art. 23b NHG
☐ ja	☒ nein	kantonale Schutzgebiete und -objekte (regionale Bedeutung), Art. 36 ff. NSchG
☐ ja	☒ nein	vertragliche Waldreservate, gem. Waldgesetz
☐ ja	☒ nein	Schutzwald (wenn nicht nur randlich betroffen)
☐ ja	☒ nein	archäologische Schutzgebiete, Art. 30 BauV

Bemerkungen: Trockenwiese ungefähr 80 m bergseits


Inventare/Umweltthemen		→ *Begründung für Vorhaben am vorgesehenen Standort notwendig (Standortalternativen).*
☐ ja	☒ nein	Grundwasserschutzzone S3, Grundwasserschutzareale SA1 bis SA3
☐ ja	☒ nein	offene/eingedolte Gewässer
☐ ja	☒ nein	Gewässerräume, Art. 36 GSchG und Art. 41 GSchV
☒ ja	☐ nein	Naturgefahren, rotes oder blaues Gefahrengebiet, Gefahrenhinweisgebiet, Ereigniskataster
☒ ja	☐ nein	Wald
☐ ja	☒ nein	Waldnaturinventar
☐ ja	☒ nein	Landschaftsschutz- und -schongebiete
☐ ja	☒ nein	Altlastenstandorte (einhalten der Bedingungen Art. 3 AltlV)
☐ ja	☒ nein	Fruchtfolgeflächen

Bemerkungen: Gefahrenhinweisgebiete Lawinen, Sturz, Wasser und Rutschungen
Regionaler Naturpark Diemtigtal, festgesetzt in Landschaftsrichtplan Entwicklungsraum Thun, Massnahme R1

Beilage 1: Übersichtskarte 1:25'000

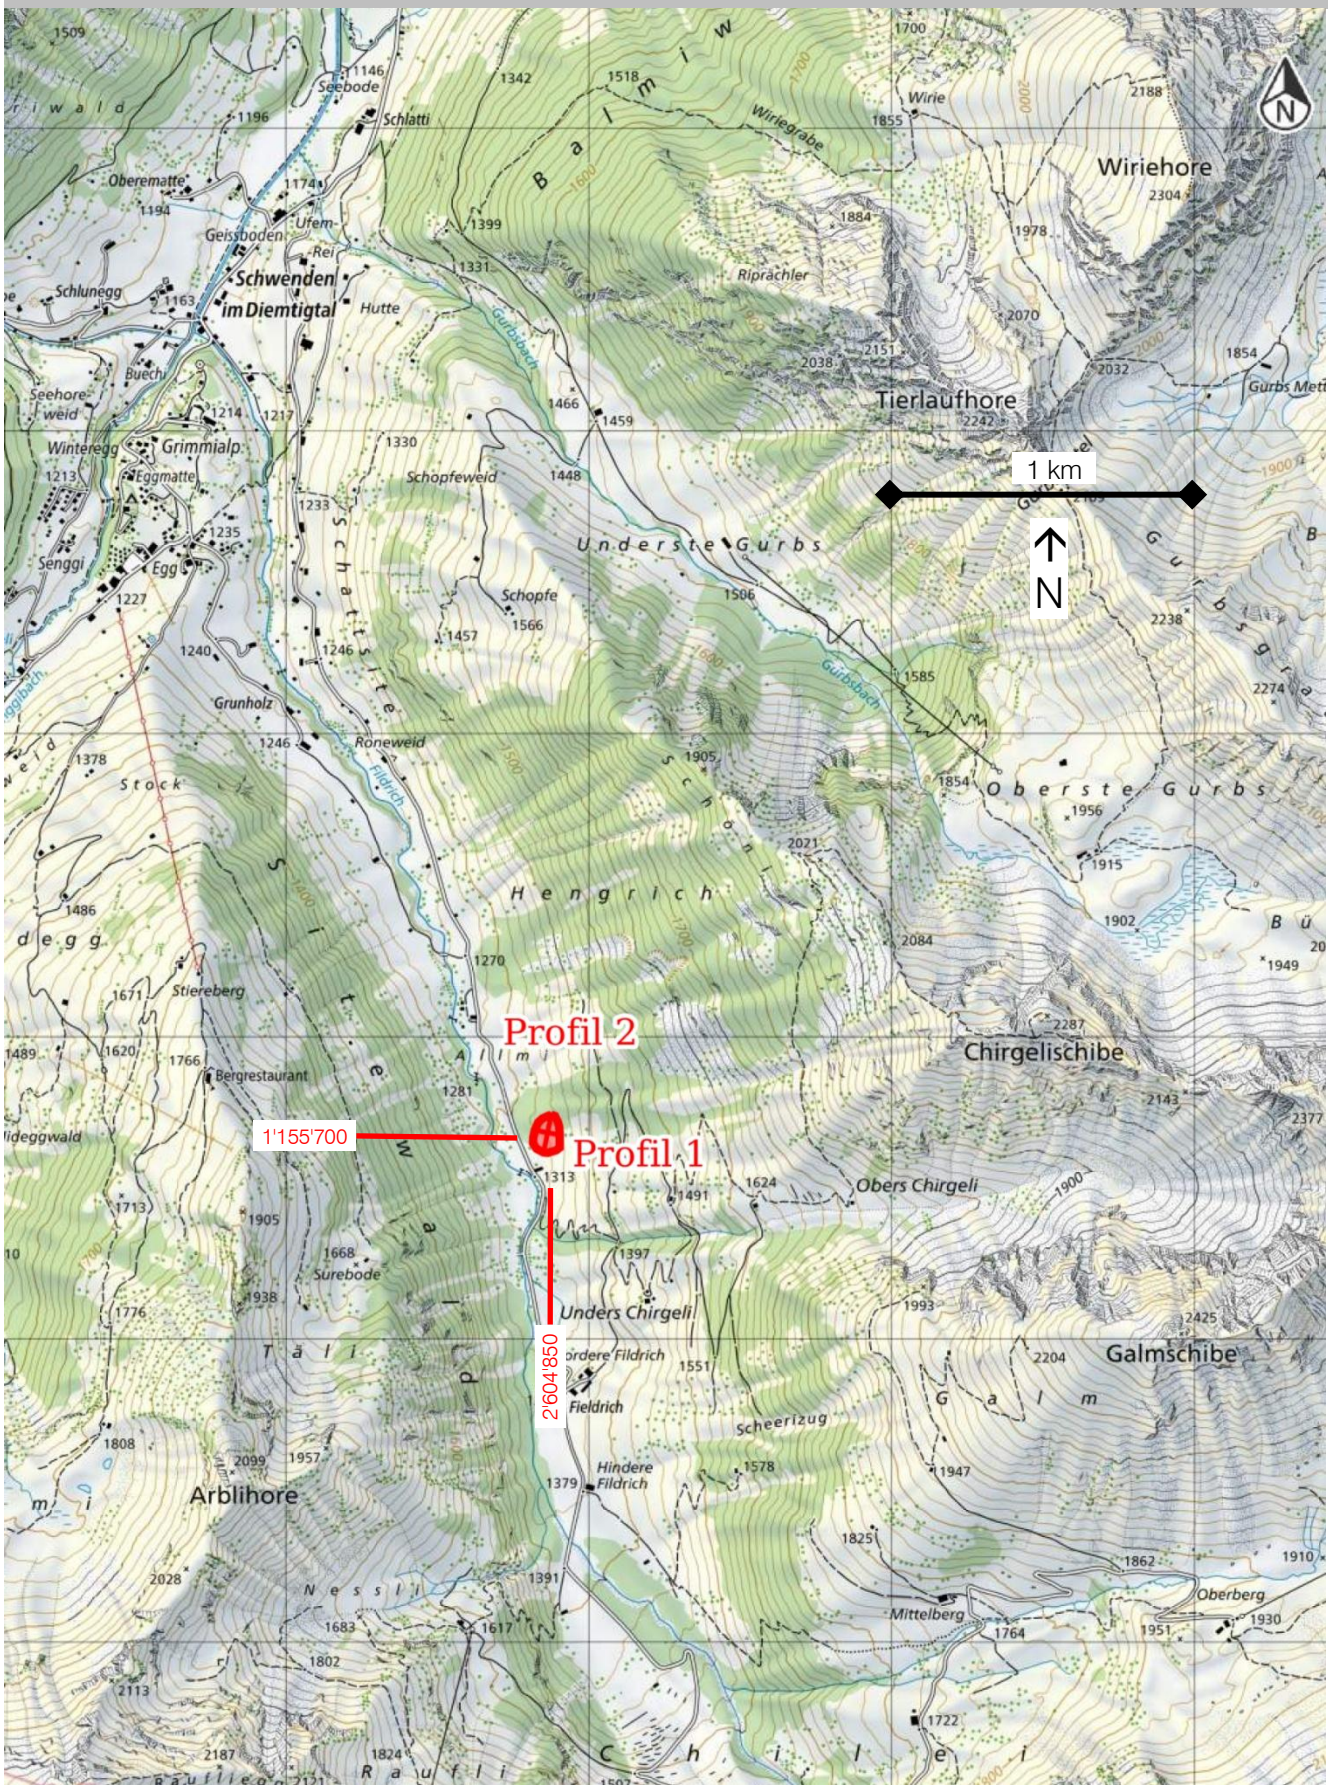


Beilage 2: Situationsskizze 1:2'500

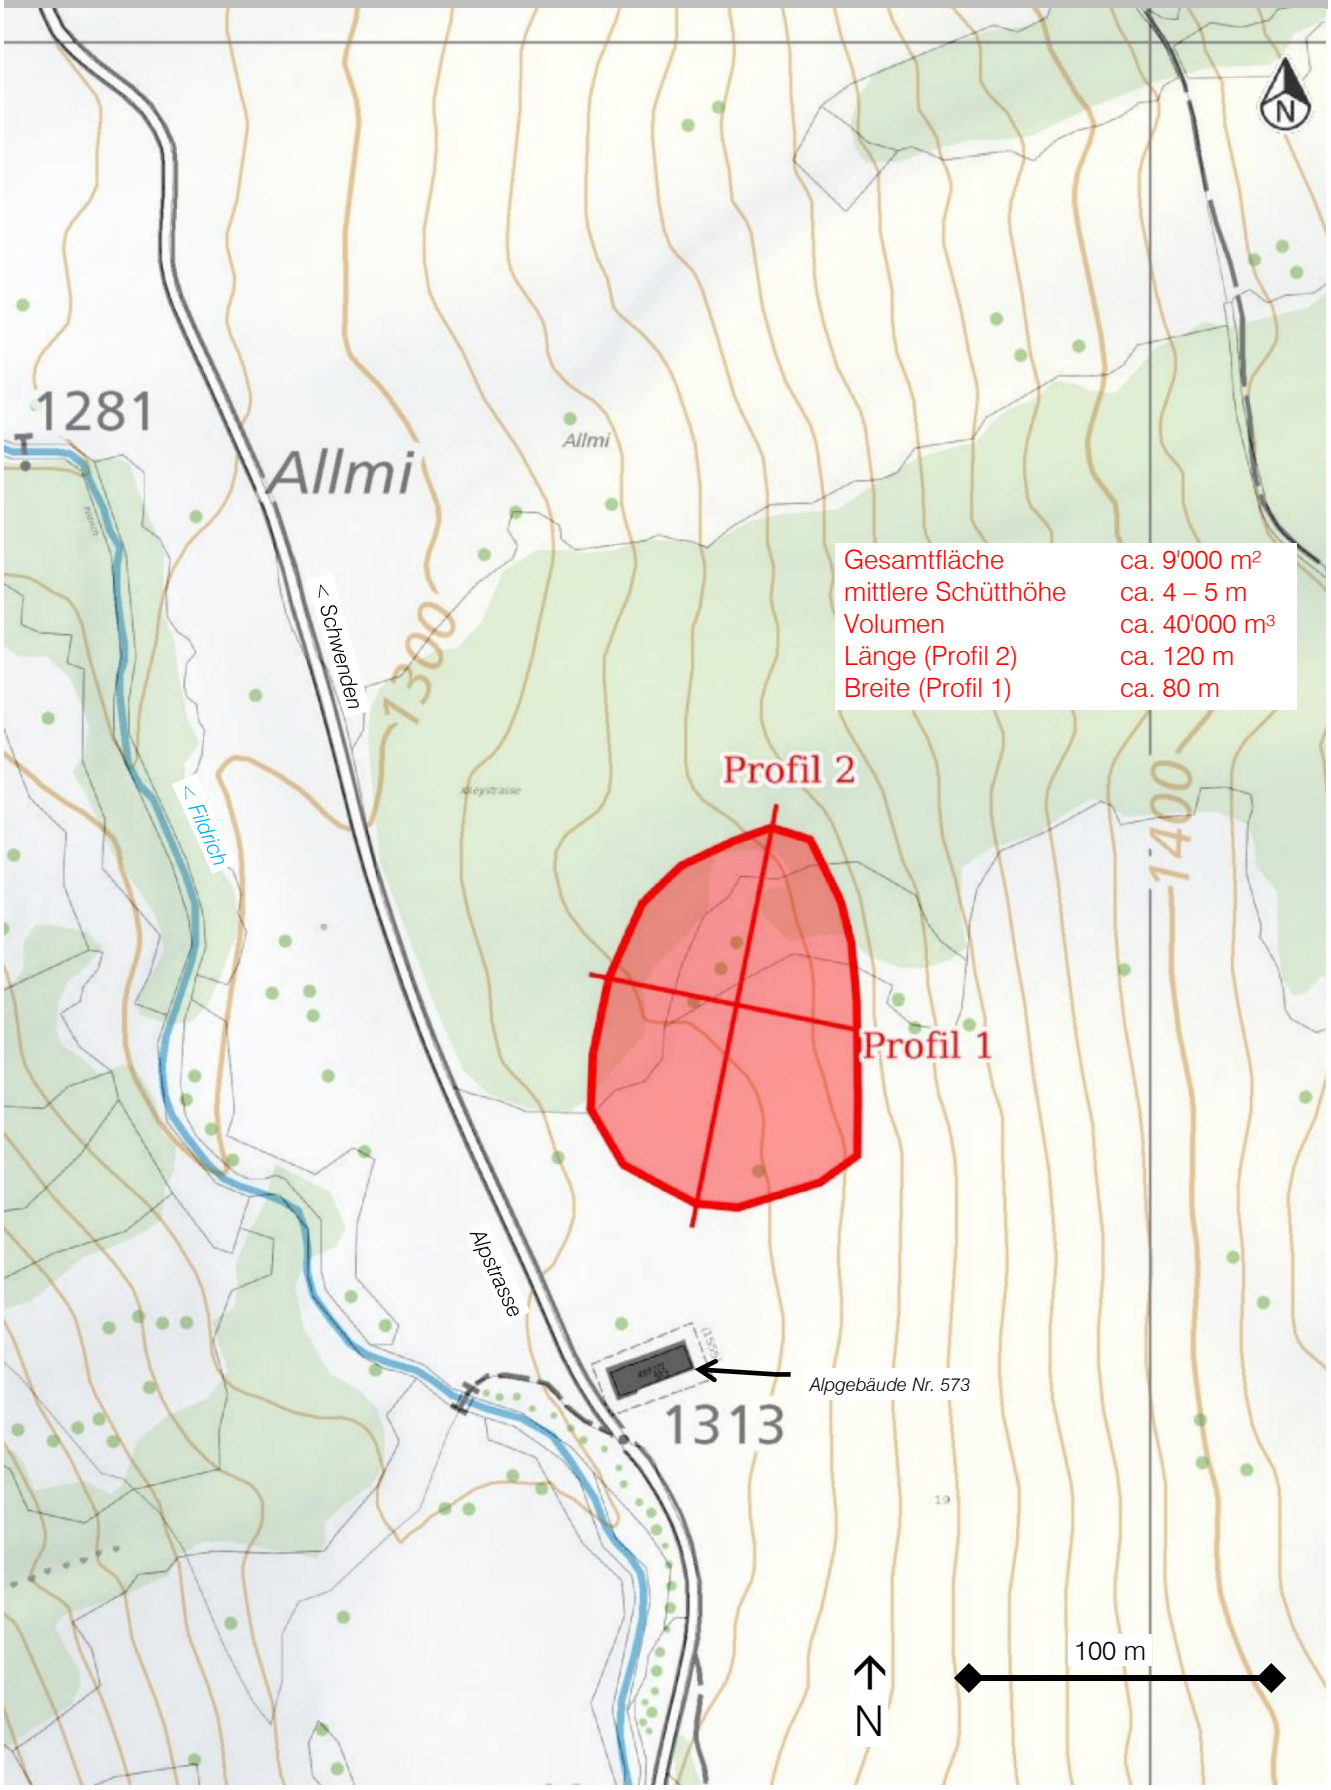


Gesamtfläche	ca. 9'000 m²
mittlere Schütthöhe	ca. 4 – 5 m
Volumen	ca. 40'000 m³
Länge (Profil 2)	ca. 120 m
Breite (Profil 1)	ca. 80 m

Beilage 3: Profile

Profil 1 1:1'000, Richtung Süden

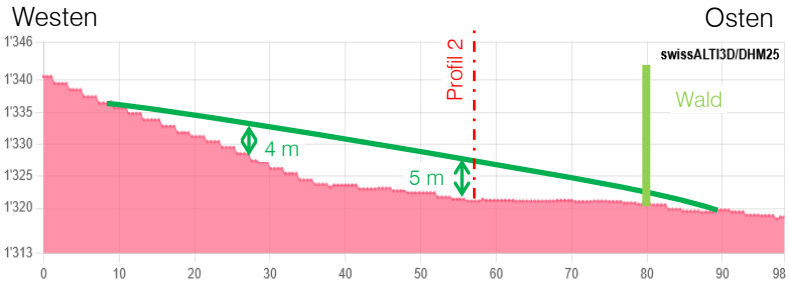

Profil 2 1:1'000, Richtung Osten

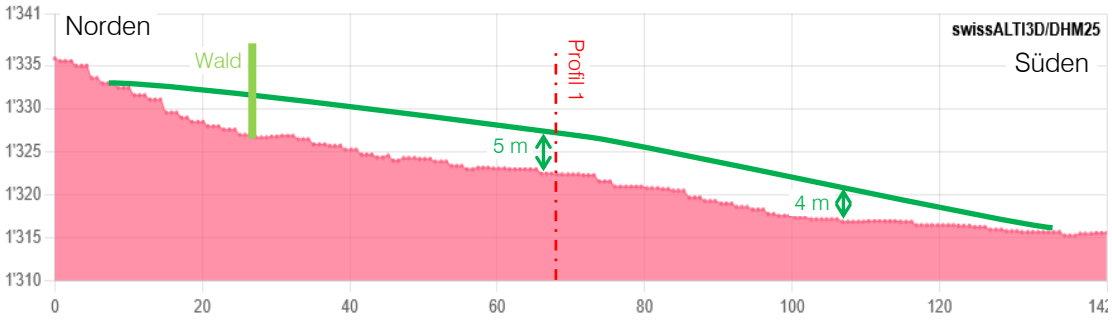

Beilage 4: Foto

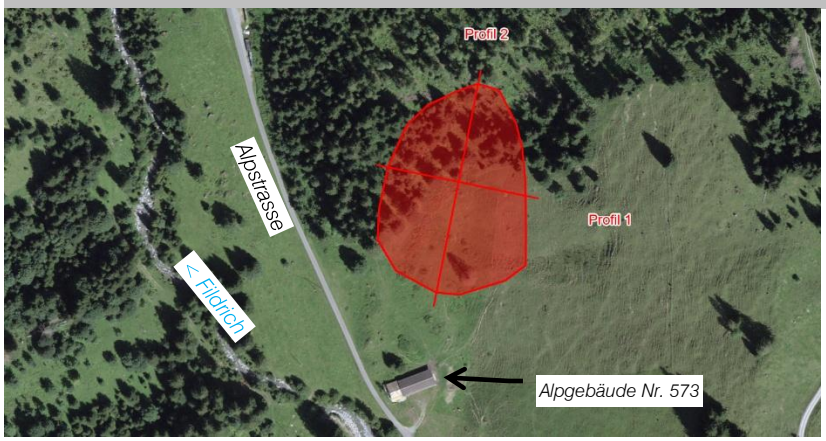


Foto 1

Luftbild mit Konzeptskizze



Foto 2

Übersicht ab Alpstrasse, talauswärts



Foto 3

Übersicht ab Alpstrasse, taleinwärts